



Sveio
kommune

MÅLEBREV

x utan grensejustering
med grensejustering

J.nr. 05/00177

Målebrev nr. 02/06

Evt. mellombels forretning, dato, ref. nr.

Målebrev over

	Gnr.	Bnr.	Festenr.
Eigedom	72	119	
	Bruksnamn/adresse		
Areal (m ²)	891.2		

Delingslova § 4-2 første ledd:

"Kommunen skal tinglyse målebrev, midlertidig forretning og registreringsbrev, som er nødvendig for å opprette registerenheten i grunnboken snarest mulig og senest når klagefrister er utløpt. Det samme gjelder målebrev som gir uttrykk for at det som ledd i kartforretningen er foretatt arealoverføring etter reglene om grensejustering."

I samsvar med delingslova av 23. juni 1978 er det halde følgjande forretning

Dato for forretninga	02.01.06
Rekvirent	Hauken Eiendom A/S
Styrrar	Lars Voll
Forretning	Kart- og delingsforretning over ein parsell av gnr. 72 bnr. 4.

Underskrift

Stad	Dato	Underskrift	Underskrift
Sveio	02.01.2006	 Mikal Møller Hovda	 Lars Voll

GAB

Registreringsstempel

Tinglysing (jfr. delingslova § 4-2)


Dagbokstempel

Påteikningar (rettingar o.l.)

Gnr 72	Bnr 119	Festenr	
Representasjonspunkt			
X 6600515	Y 290716	Z	
Kartblad		Landsnett	
		X Euref 89	
Målestokk 1:500	Areal 891.2	M ²	

MÅLEBREVKART

Jnr	05/00177
Målebrev nr	02/06

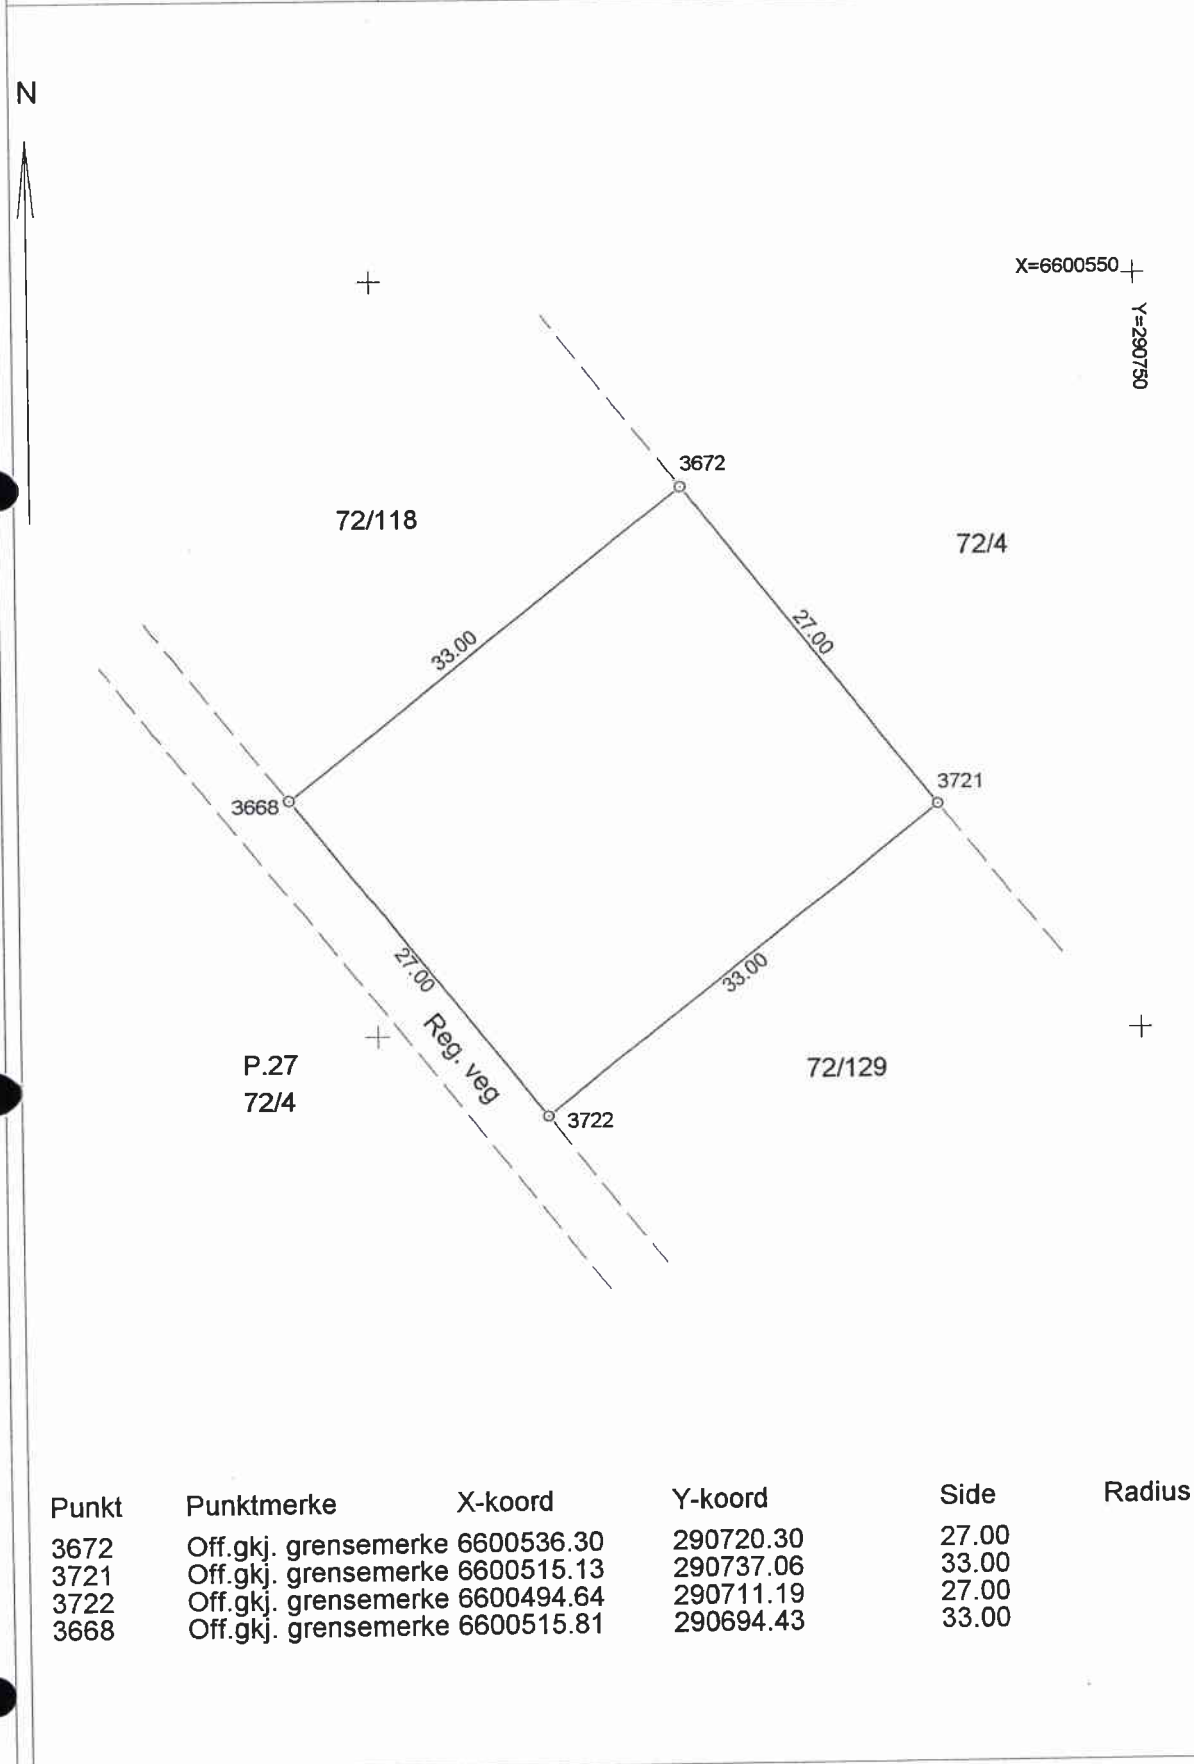

Punkt	Punktmerke	X-koordinat	Y-koordinat	Side	Radius
3672	Off.gkj. grensemerke	6600536.30	290720.30	27.00	
3721	Off.gkj. grensemerke	6600515.13	290737.06	33.00	
3722	Off.gkj. grensemerke	6600494.64	290711.19	27.00	
3668	Off.gkj. grensemerke	6600515.81	290694.43	33.00	