

Prosjekttegninger

Tiltakshaver : Traa Bygg AS
Gårds- og bruksnummer : 147/47

Forhandler : Traa Bygg AS

Tegningene leveres av :



VESTLANDS HUS
Arkitekter

Tiltakshaver Traa Bygg AS
Forhandler Traa Bygg AS
Vormedalsvegen 156, 5542 Karmsund


VESTLANDSHUS ARKITEKTER AS - 6018 ÅLESUND - TLF 70178900

TEGNINGEN MÅ HVERKEN HELT ELLER DELVIS KOPIERES ELLER BENYTTES VED TILTAK SOM VESTLANDSHUS IKKE MEDVIRKER I

Tegningsnr.: 601
Gnr./Bnr.: 147/47
Prosjektnr.: 200057
Dato: 12.03.2020

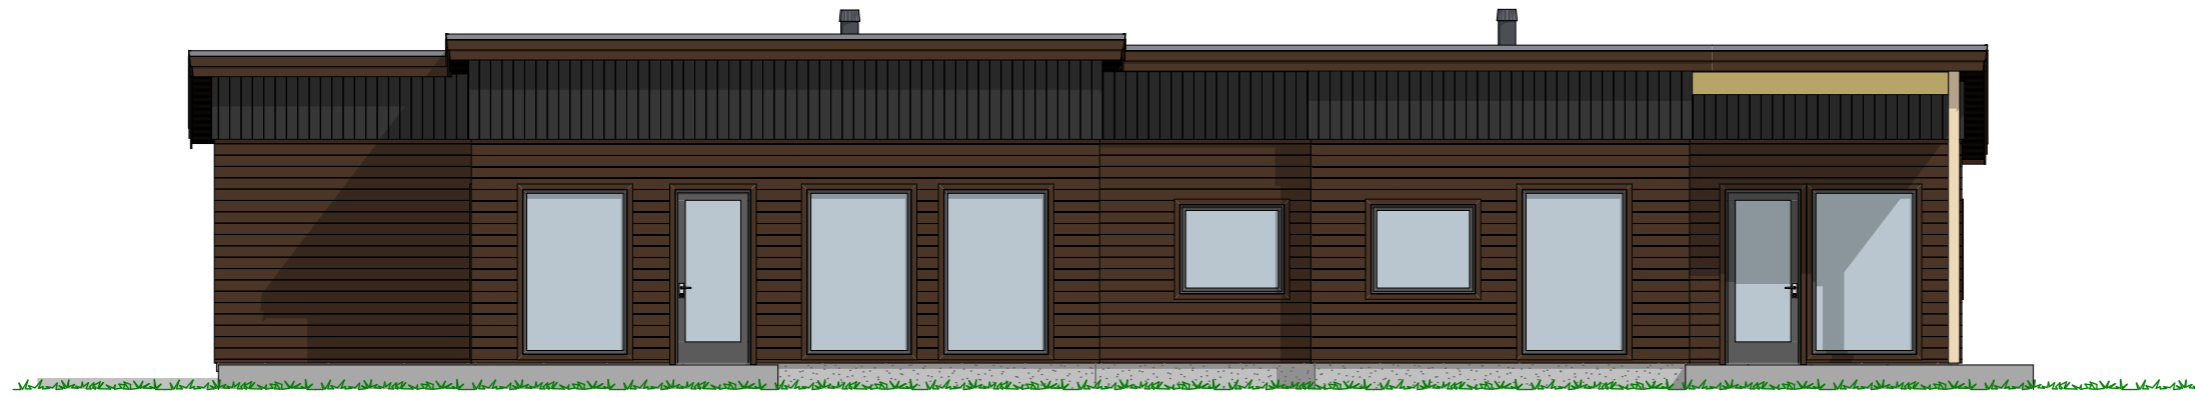

1:100 Fasade Sør

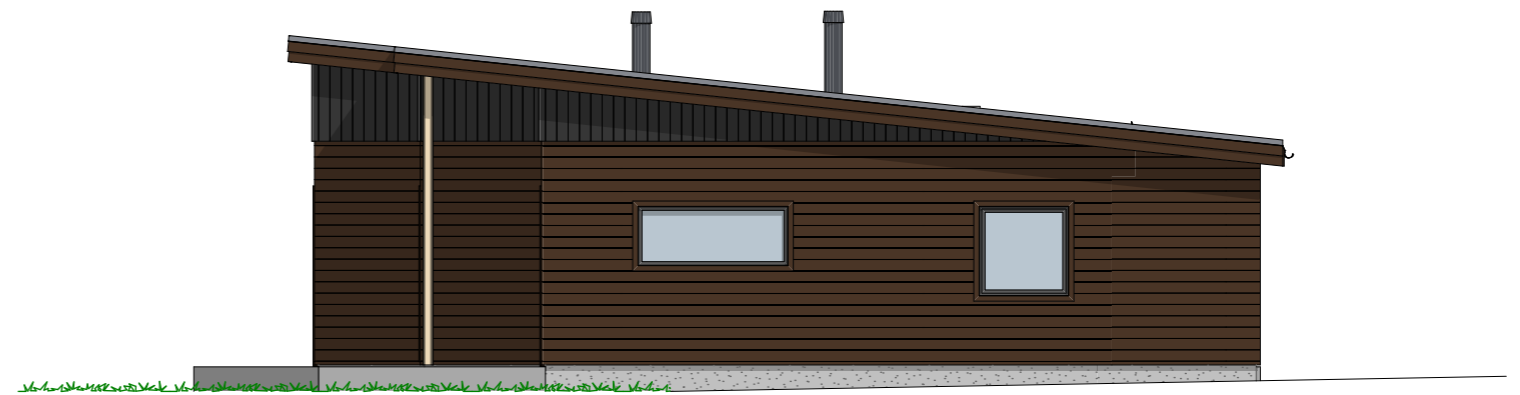

1:100 Fasade Øst

Tiltakshaver Traa Bygg AS
Forhandler Traa Bygg AS
Vormedalsvegen 156, 5542 Karmsund


VESTLANDSHUS ARKITEKTER AS - 6018 ÅLESUND - TLF 70178900

TEGNINGEN MÅ HVERKEN HELT ELLER DELVIS KOPIERES ELLER BENYTTES VED TILTAK SOM VESTLANDSHUS IKKE MEDVIRKER I

Tegningsnr.: 602
Gnr./Bnr.: 147/47
Prosjektnr.: 200057
Dato: 12.03.2020



1:100 Fasade Nord

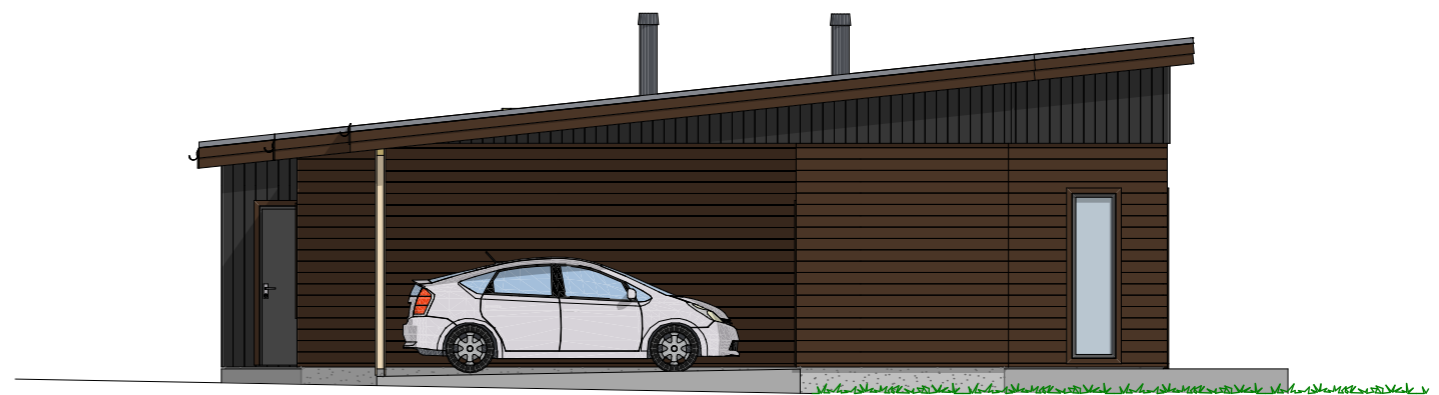

1:100 Fasade Vest


P-ROM		
Leilighet 2	91,8	
Leilighet 1	82,5	
	174,3 m²	

Tiltakshaver **Traa Bygg AS**
 Forhandler **Traa Bygg AS**
 Vormedalsvegen 156, 5542 Karmsund

Tegningsnr.: 604
 Gnr./Bnr.: 147/17
 Prosjektnr.: 200057
 Dato: 12.03.2020

VESTLANDSHUS ARKITEKTER AS - 6018 ÅLESUND - TLF 70178900

TEGNINGEN MÅ HVERKEN HELT ELLER DELVIS KOPIERES ELLER BENYTTES VED TILTAK SOM VESTLANDSHUS IKKE MEDVIRKER I

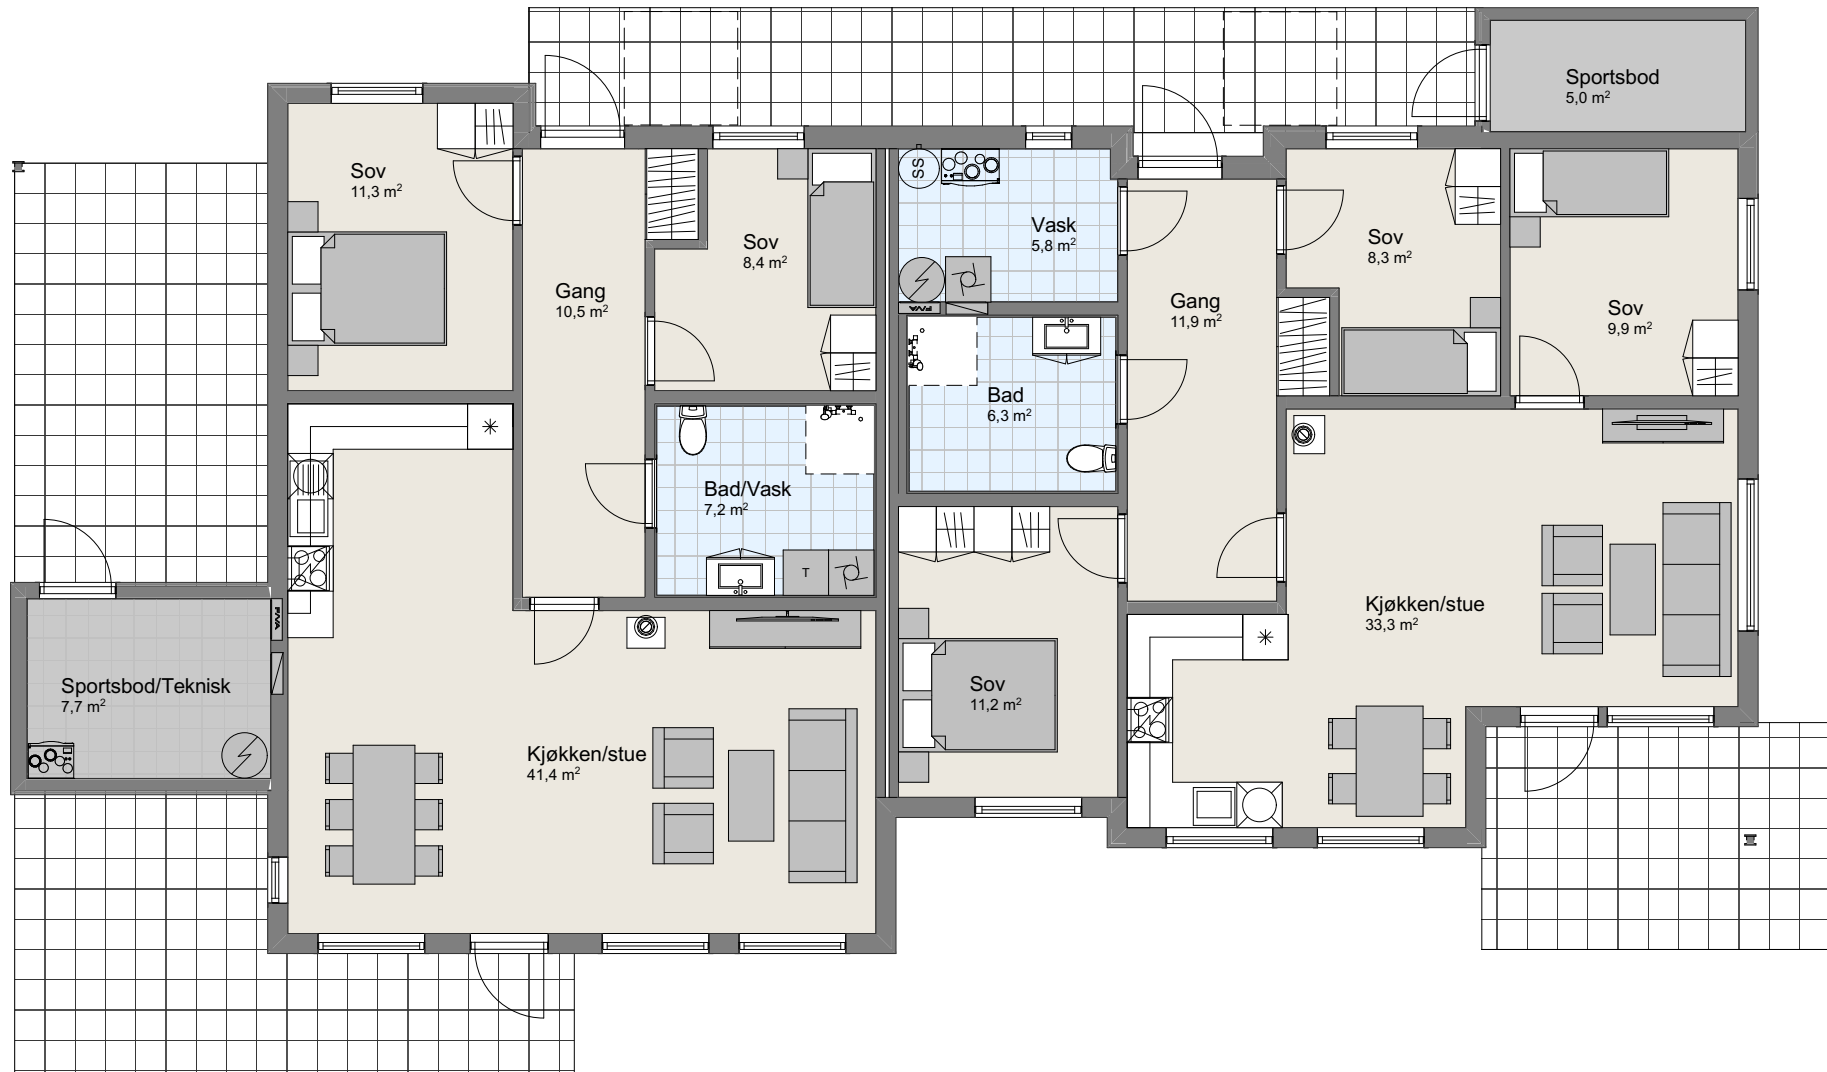

1:100 H. Etasje