




Karmøy kommune

Reguleringsplankart

Eiendom: 147/684/0/4
Adresse: Røysvegen 5D
Dato: 06.08.2020
Målestokk: 1:1000



UTM-32

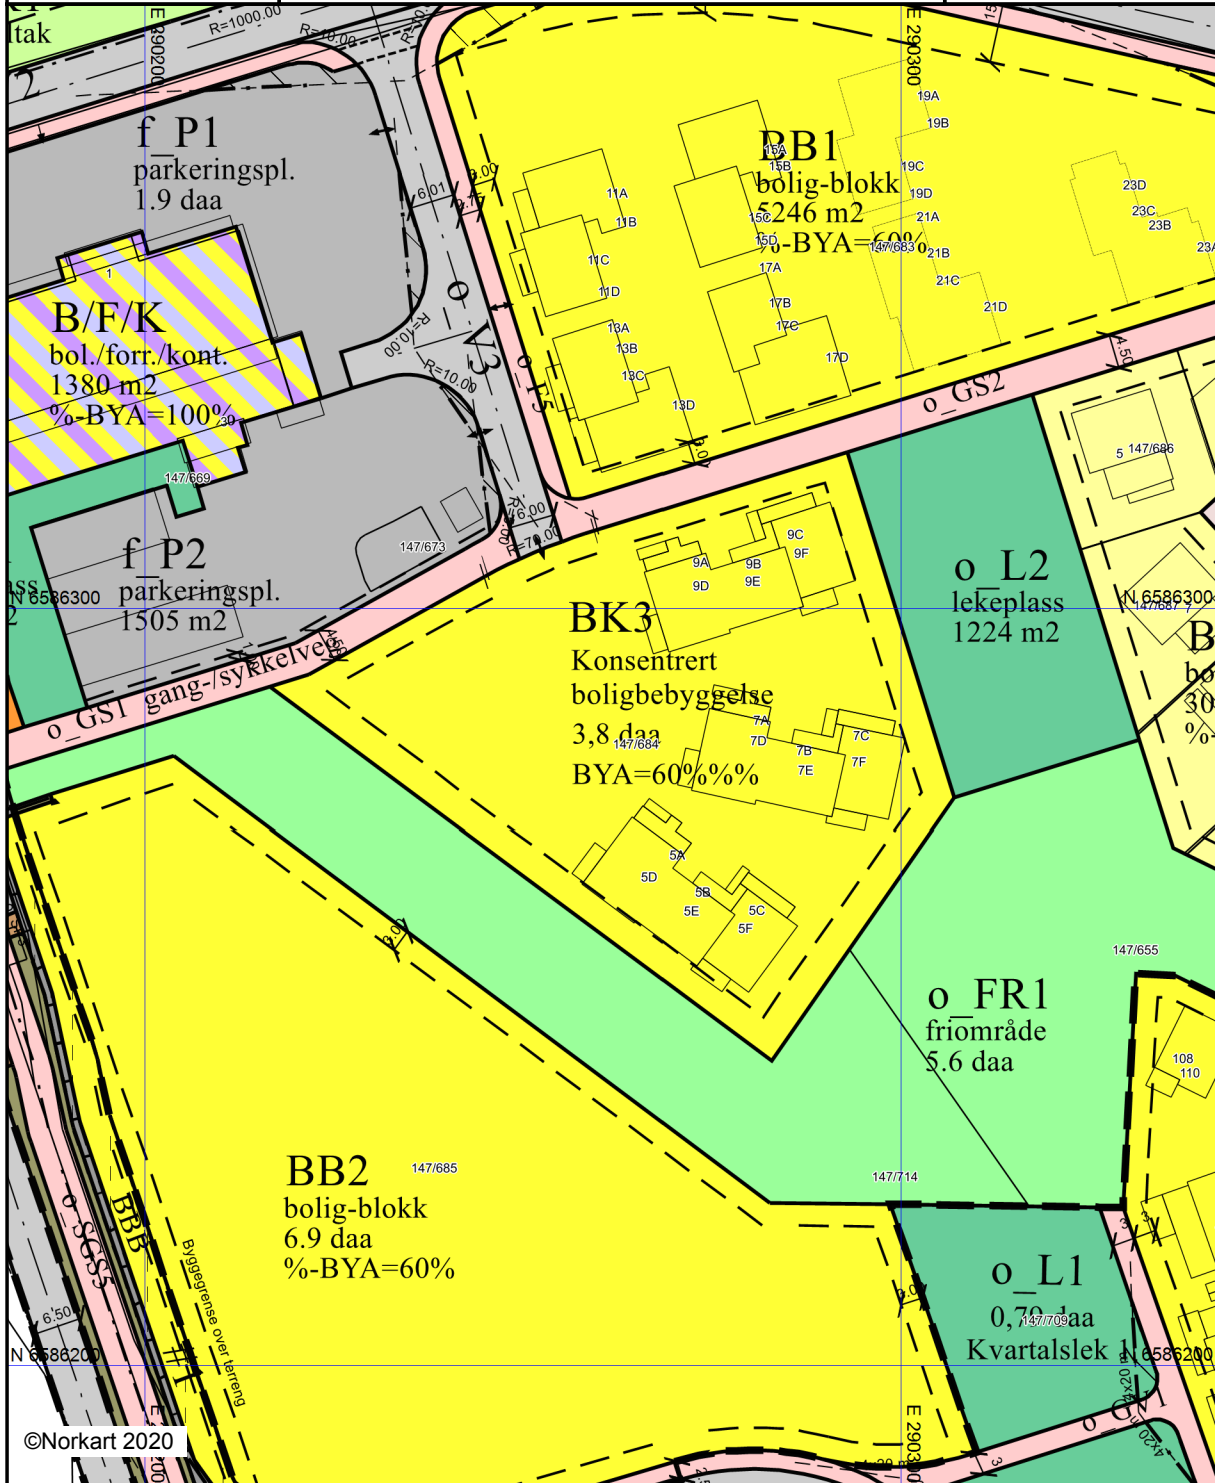

©Norkart 2020

Kartet er produsert fra kommunens beste digitale kartbaser for området og inneholder viktige opplysninger om eiendommen og området omkring. Presentasjonen av informasjon er i samsvar med nasjonal standard. Kartet kan inneholde feil, mangler eller avvik i forhold til kravene i oppgitt standard. Kartet kan ikke benyttes til andre formål enn det formålet det er utlevert til uten samtykke fra kommunen jf. lov om åndsverk.