



Karmøy kommune


# Reguleringsplankart

Eiendom: 95/5  
Adresse: Håvikvegen 61  
Dato: 04.11.2020  
Målestokk: 1:1000

N



UTM-32

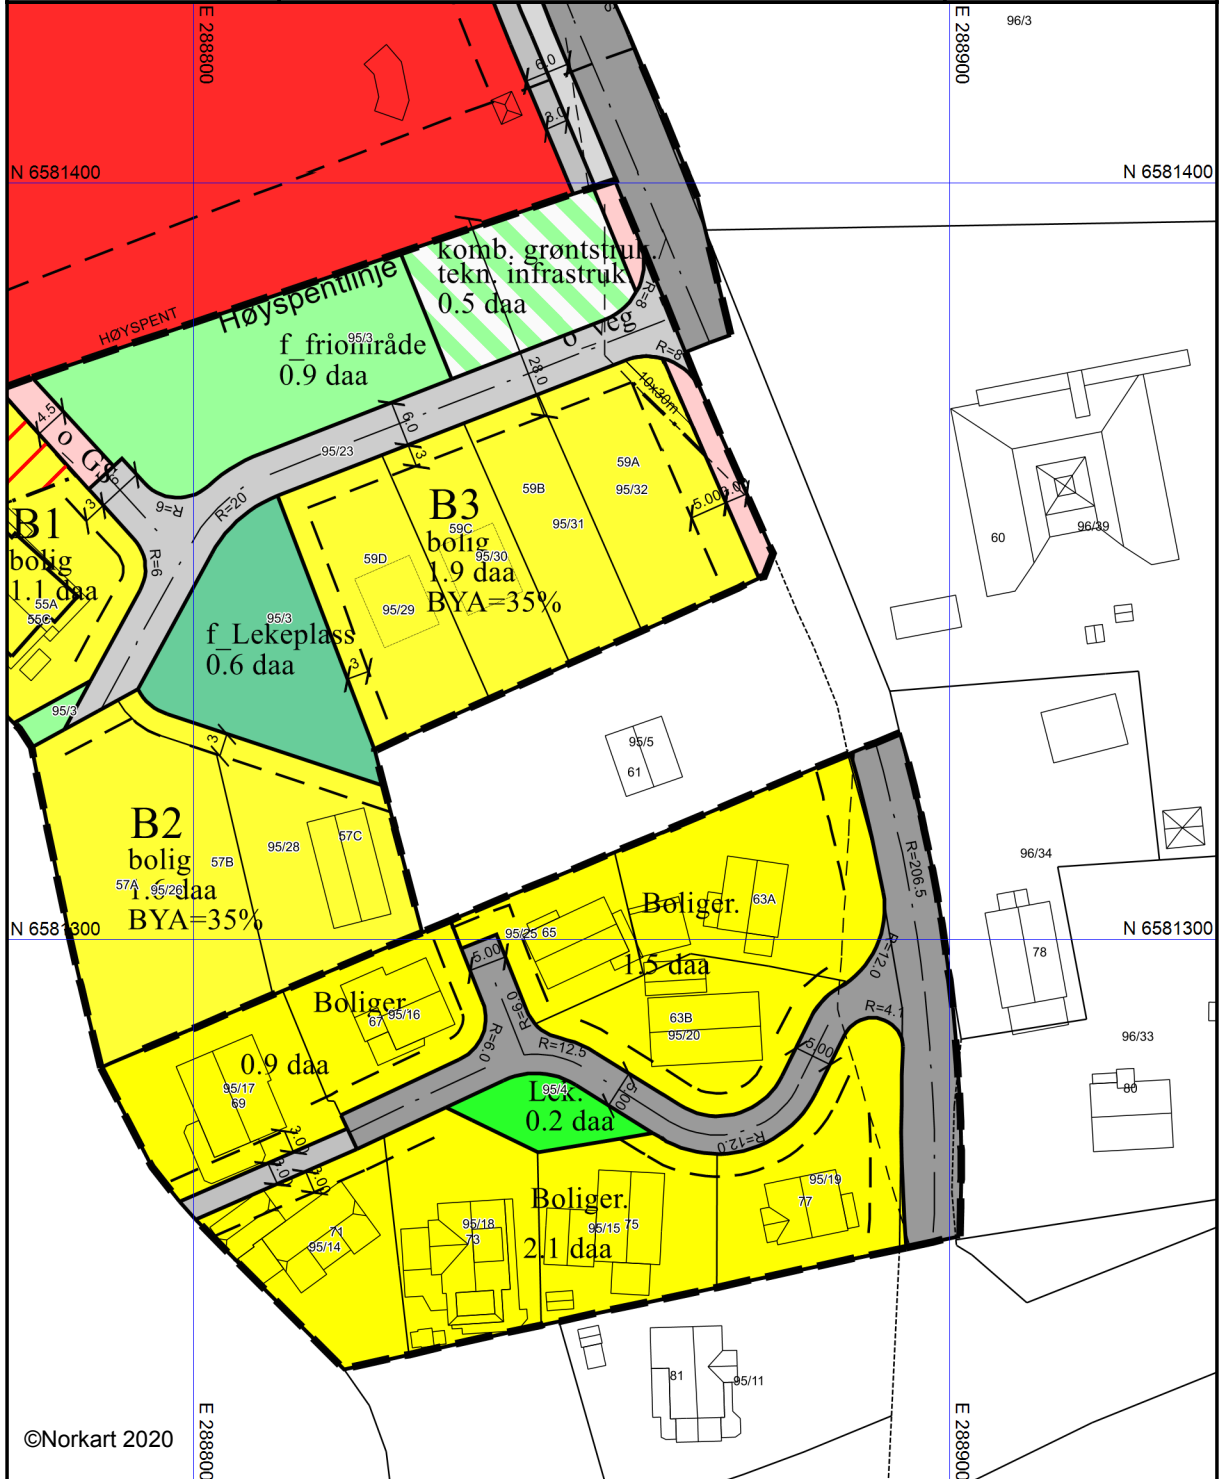

©Norkart 2020

Kartet er produsert fra kommunens beste digitale kartbaser for området og inneholder viktige opplysninger om eiendommen og området omkring. Presentasjonen av informasjon er i samsvar med nasjonal standard. Kartet kan inneholde feil, mangler eller avvik i forhold til kravene i oppgitt standard. Kartet kan ikke benyttes til andre formål enn det formålet det er utlevert til uten samtykke fra kommunen jf. lov om åndsverk.