


Fasade mot vest



Fasade mot nord

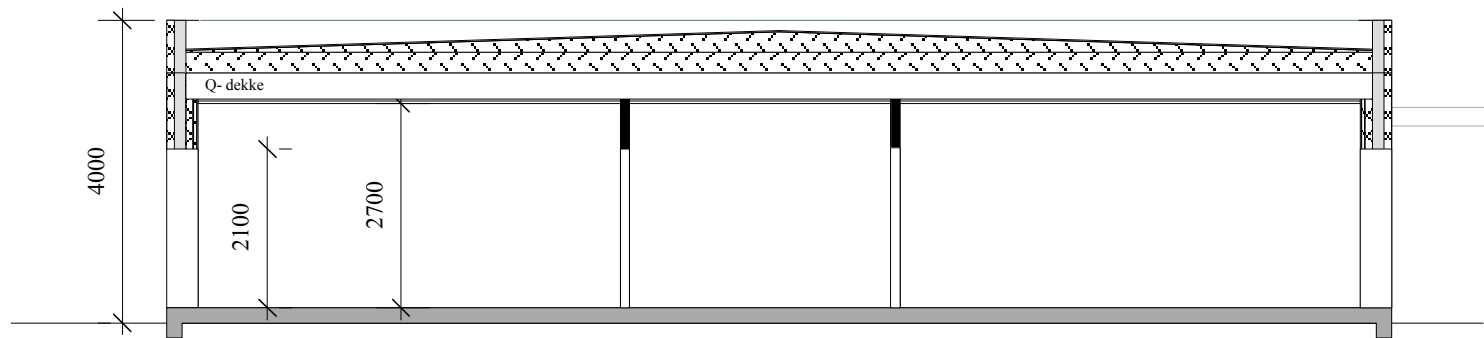

Typisk snitt

rev.		dato	tegn.	kontr.
Ekrene Utvikling AS Uro- Sør as		målestokk	bygg. kontr.	
Sveio kommune		1:100	intern kontr. Knut Kolsto	
			disiplin kontr. Oddny J.Baustad	
			tegn. 05.06.14 hj	
			saksbehandler Knut Kolsto	
Fasade II				
arkitektfirmaet knut kolstø as Markedet Pb. 249, Sentrum, N-5501 Haugesund tel.: 52 71 48 10 fax.: 52 71 36 95 post@kolstoe.net www.kolstoe.net			prosjektnr. 214-0514	
			tegningsnr. -011	
Denne tegning er vår eiendom, og må ikke urettmessig benyttes eller etterlignes. (Jfr. Lov om åndsverk av 12.05.1961)				