



Tysvær
KOMMUNE

REGULERINGSPLAN

Førresfjorden sentrun del II

MED TILHØRENDE REGULERINGSBESTEMMELSER

Gnr/Bnr: 79/60

Adresse: Vestli 30

Målestokk: 1:500

Dato: 05.09.2022

Saksbehandler: mng


SAKSBEHANDLING IFLG. PLAN- OG BYGNINGSLOVEN

PLANNR. : 200022

Kommunestyrets vedtak:

DATO

Kartet kan innehalde feil !

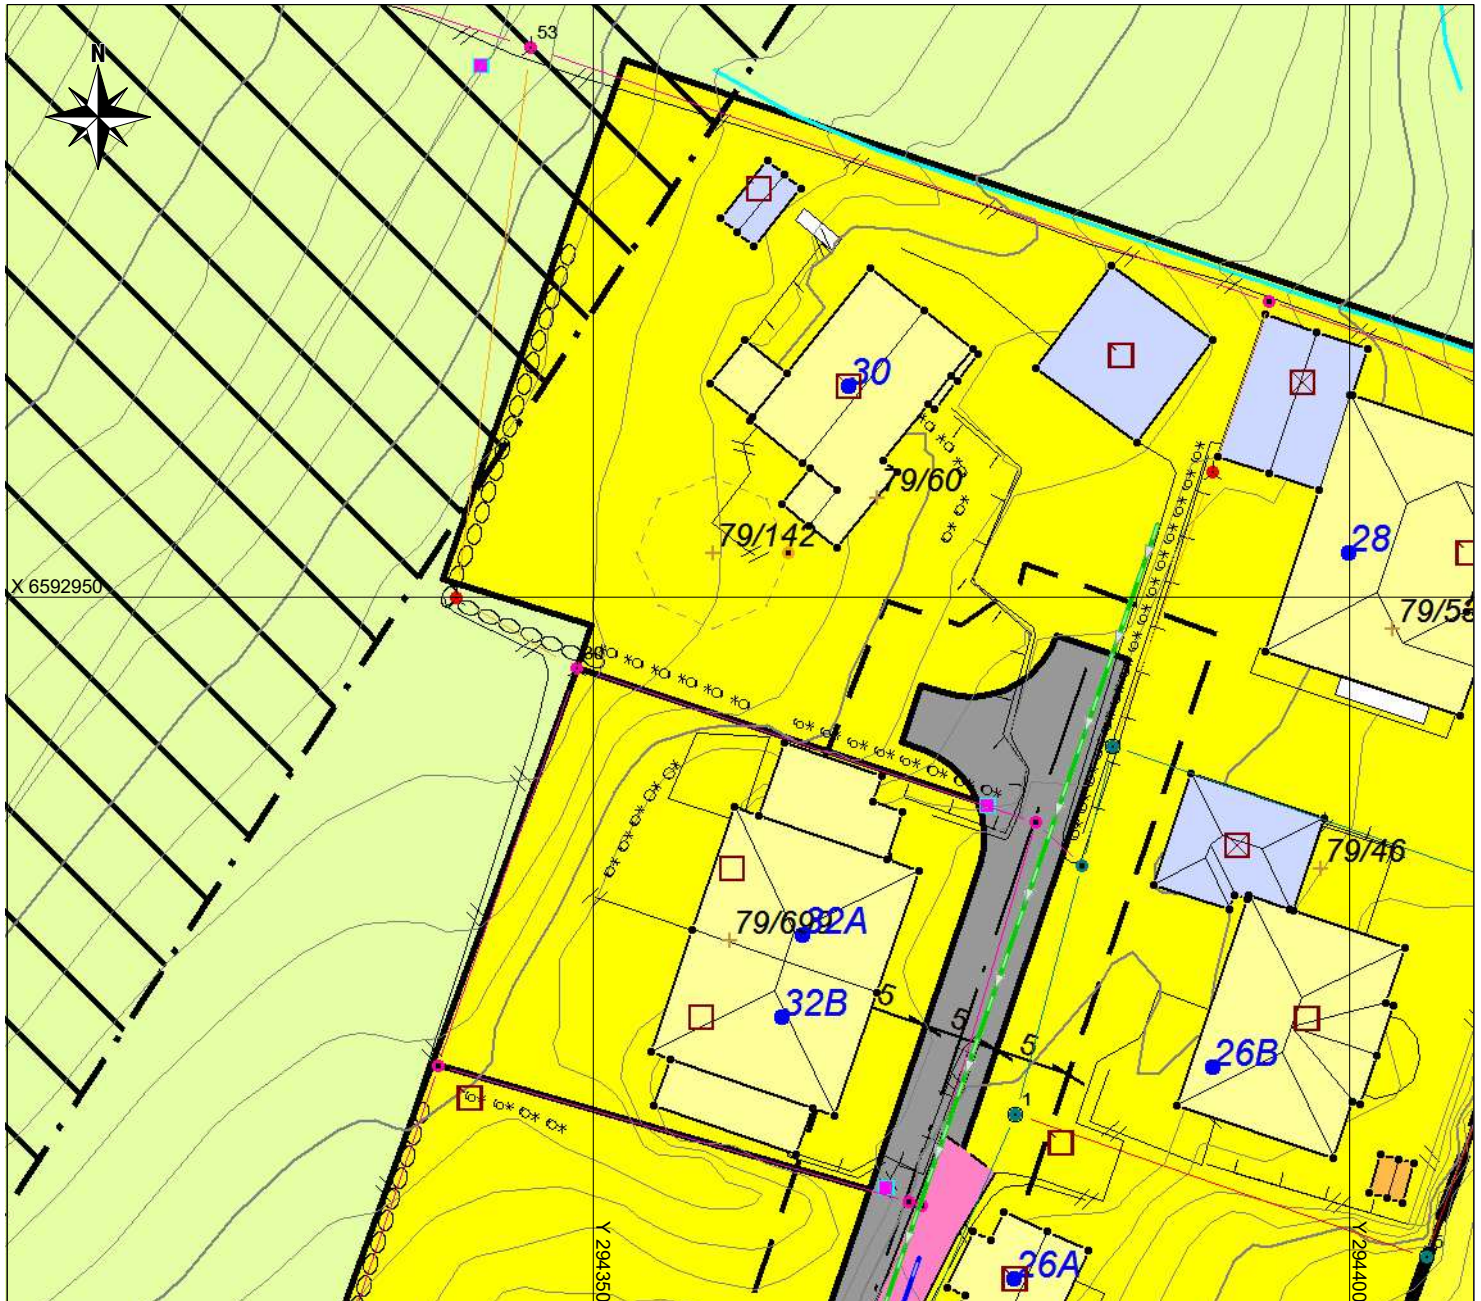

TEGNFORKLARING

PLAN_BYGGESAK

Avgjørelse/tiltak - flate

Reguleringsplan/Bebyggelsesplan

- Planens begrensning
- Formålsgrense
- Regulerings- og bebyggelsesplan - arealbruksområde
- Område for boliger med tilhørende anlegg
- Kjøraveg
- Gang-/sykkelveg
- Friområder
- Turveg
- Anlegg for lek
- Friområde i sjø og vassdrag
- Jordbruksområde
- Område for anlegg og drift av kommunalteknisk virksomhet

- Regulert tomtegrense
- Byggegrense
- Regulert senterlinje
- Frisiktslinje i vegkryss
- Målelinje/Avstandslinje
- Regulerings- og bebyggelsesplan - påskrift

Ekvidistanse m
Kartgrunnlag i M: 1:1 000
Plandata er digitalisert fra manuskart i M: 1: 1 000