



Sveio  
kommune

MÅLEBREV

X utan grensejustering  
med grensejustering

J.nr. 03/00827

Målebrev nr. 05/07

Evt. mellombels forretning, dato, ref. nr.

Målebrev over

	Gnr.	Bnr.	Festenr.
Eigedom	30	121	
	Bruksnamn/adresse		
Areal (m <sup>2</sup> )	1736.6		

Delingslova § 4-2 første ledd:

"Kommunen skal tinglyse målebrev, midlertidig forretning og registreringsbrev, som er nødvendig for å opprette registerenheten i grunnboken snarest mulig og senest når klagefrister er utløpt. Det samme gjelder målebrev som gir uttrykk for at det som ledd i kartforretningen er foretatt arealoverføring etter reglene om grensejustering."

I samsvar med delingslova av 23. juni 1978 er det halde følgende forretning

Dato for forretninga	15.01.07
Rekvirent	Jacob Johannes Walter Jacobsen
Styrar	Lars Voll
Forretning	Kart- og delingsforretning over ein parsell av gnr. 30 bnr. 2.

Underskrift

Stad	Dato	Underskrift	Underskrift
Sveio	16.01.2007	 Mikal Møller Høvda	 Lars Voll

GAB

Registreringsstempel

Tinglysing (jfr. delingslova § 4-2)


Dagbokstempel

Påteikningar (rettingar o.l.)

Gnr	Bnr	Festenr
30	121	
Representasjonspunkt		
X 6614495	Y 298097	Z
Kartblad		Landsnett
		X Euref 89
Målestokk	Areal	M <sup>2</sup>
1:500	1736.6	

### MÅLEBREVKART

Jnr	03/00827
Målebrev nr	05/07

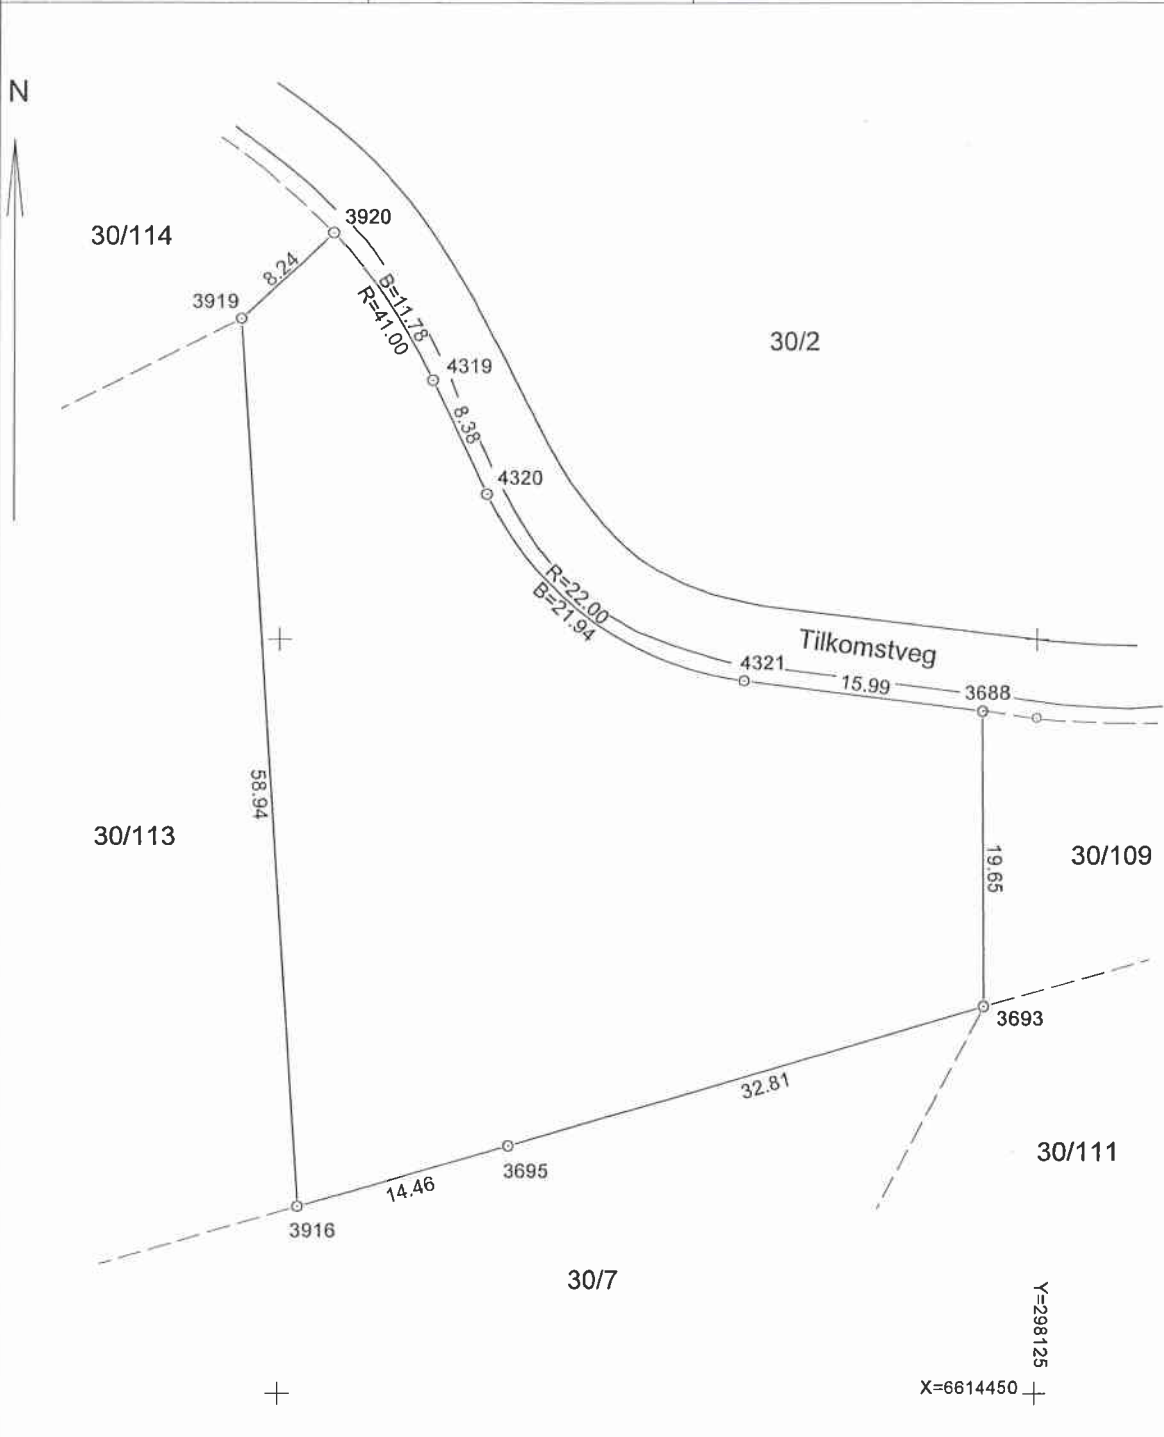

Punkt	Punktmerke	X-koordinat	Y-koordinat	Side	Radius
3916	Off.gkj.grmr. i jord	6614462.39	298076.30	58.94	
3919	Gkj.grmrk. i fjell	6614521.21	298072.45	8.24	
3920	Gkj.grmrk. i fjell	6614526.89	298078.42	11.78	41.00
4319	Off.gkj.grensemerke	6614517.14	298084.97	8.38	
4320	Off.gkj.grensemerke	6614509.58	298088.59	21.94	-22.00
4321	Off.gkj.grensemerke	6614497.27	298105.66	15.99	
3688	Gkj.grmrk. jordf.st.	6614495.26	298121.52	19.65	
3693	Off.gkj.grensemerke	6614475.61	298121.67	32.81	
3695	Kors i jordf. stein	6614466.43	298090.18	14.46	