



Tysvær
KOMMUNE

REGULERINGSPLAN

Førresdalen II

MED TILHØRENDE REGULERINGSBESTEMMELSER

Gnr/Bnr: 79/879

Adresse: Rindane 18, 5563 Førresfjorden

Målestokk: 1:500

Dato: 13.12.2019

Saksbehandler: MNG


SAKSBEHANDLING IFLG. PLAN- OG BYGNINGSLOVEN

PLANNR.: 2000401

Kommunestyrets vedtak:

DATO

Kartet kan inneholde feil !

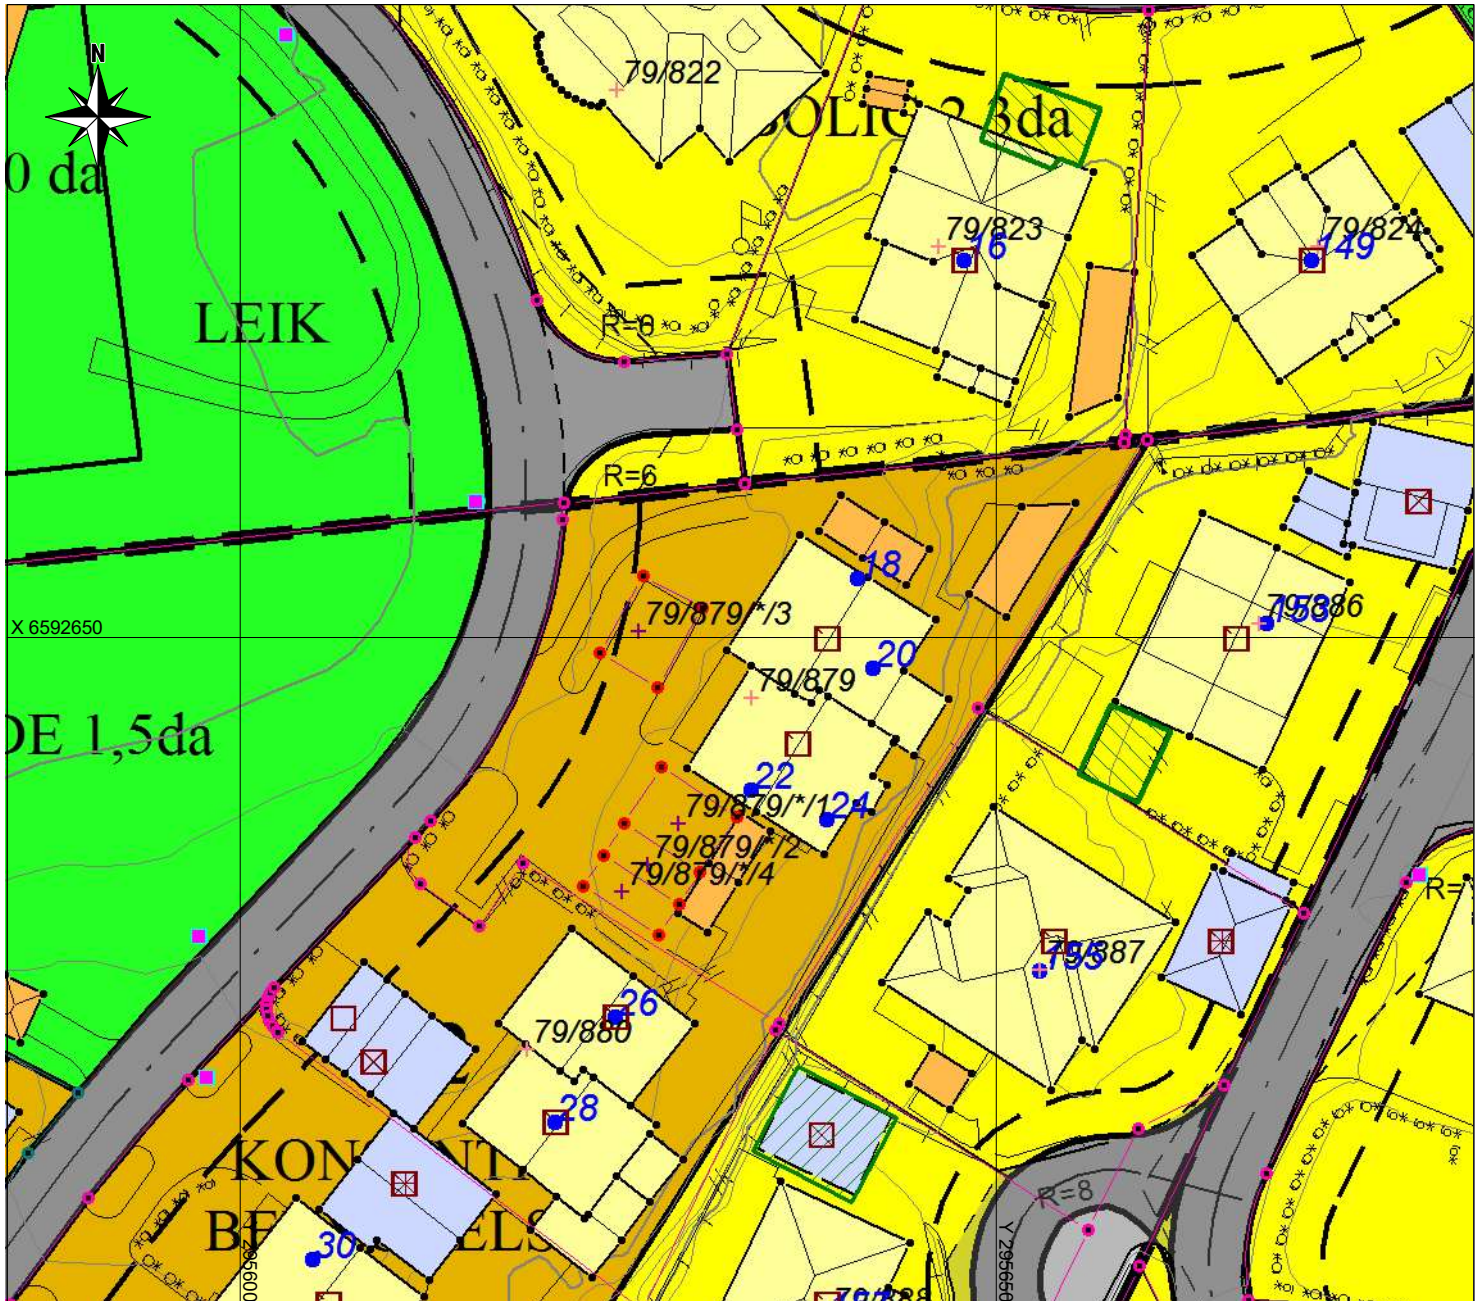

TEGNFORKLARING

PLAN_BYGGESAK

Avgjørelse/tiltak - flate

Reguleringsplan/Bebyggelsesplan

- Planens begrensning
- Formålsgrænse
- Regulerings- og bebyggelsesplan - arealbruksområde
- Område for boliger med tilhørende anlegg
- Kjørveg
- Gang-/sykkelveg
- Friområder
- Turveg
- Anlegg for lek
- Friområde i sjø og vassdrag
- Jordbruksområde
- Område for anlegg og drift av kommunalteknisk virksomhet

- Regulert tomtegrense
- Byggegrense
- Regulert senterlinje
- Frisiktslinje i vegkryss
- Målelinje/Avstandslinje
- Regulerings- og bebyggelsesplan - påskrift

Ekvidistanse

m

Kartgrunnlag i M: 1:1 000

Plandata er digitalisert fra manuskart i M: 1:1 000