



Melding til tinglysing

Det er ført en seksjonering i matrikkelen
Det er ført med brukstilfelle: Seksjonering

Løpenummer for forretning: 613124449
Vedlegg: Ja

Rekvirent av tinglysing

Organisasjonsnr 974773813 Navn KARMØY KOMMUNE TEKNISK ETAT Adresse Postboks 167, 4291 KOPERVIK

Rekvirent(er) av forretning

Fødselsdato/Orgnr 913766369 Navn SPANNATOPPEN UTVIKLINGSSKAP AS Bruksenhet Adresse c/o Optimera AS, Postboks 113, 4301 SANDNES



Matrikkelenhet(er) som er seksjonert

Knr 1149 Gnr 149 Bnr 492

Nye seksjoner

Knr	Gnr	Bnr	Fnr	Snr	Sameiebrøk	Formålskode	Tilleggsareal bygning	Eksklusivt uteareal
1149	149	492	0	1	127 / 508	Boligseksjon	Ja	Nei
1149	149	492	0	2	127 / 508	Boligseksjon	Ja	Nei
1149	149	492	0	3	127 / 508	Boligseksjon	Ja	Nei
1149	149	492	0	4	127 / 508	Boligseksjon	Ja	Nei

Melding til tinglysing er hjemlet i Matrikkelloven § 24

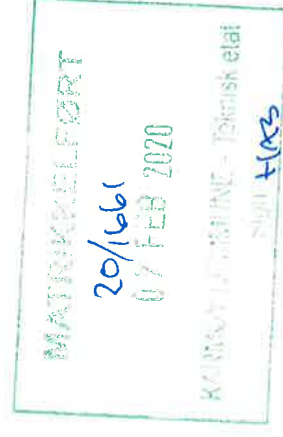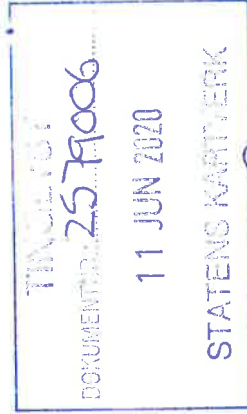

Elisabeth Hviid van Kesteren
Elisabeth Hviid van Kesteren



Karmøy kommune


Situasjonskart

Eiendom: 149/492
Adresse: Spannatoppen 61
Dato: 20.01.2020
Målestokk: 1:500



UTM-32

Eiendomsgr nøyaktig ≤ 10 cm	Eiendomsgr. mindre nøyaktig $>200 \leq 500$ cm	Eiendomsgr. omtvistet	Hjelpelinje vannkant
Eiendomsgr. middels nøyaktig $>10 \leq 30$ cm	Eiendomsgr. lite nøyaktig ≥ 500 cm	Hjelpelinje veikant	Hjelpelinje fikiv
Eiendomsgr. mindre nøyaktig $>30 \leq 200$ cm	Eiendomsgr. uvis nøyaktighet	Hjelpelinje punktbeste	

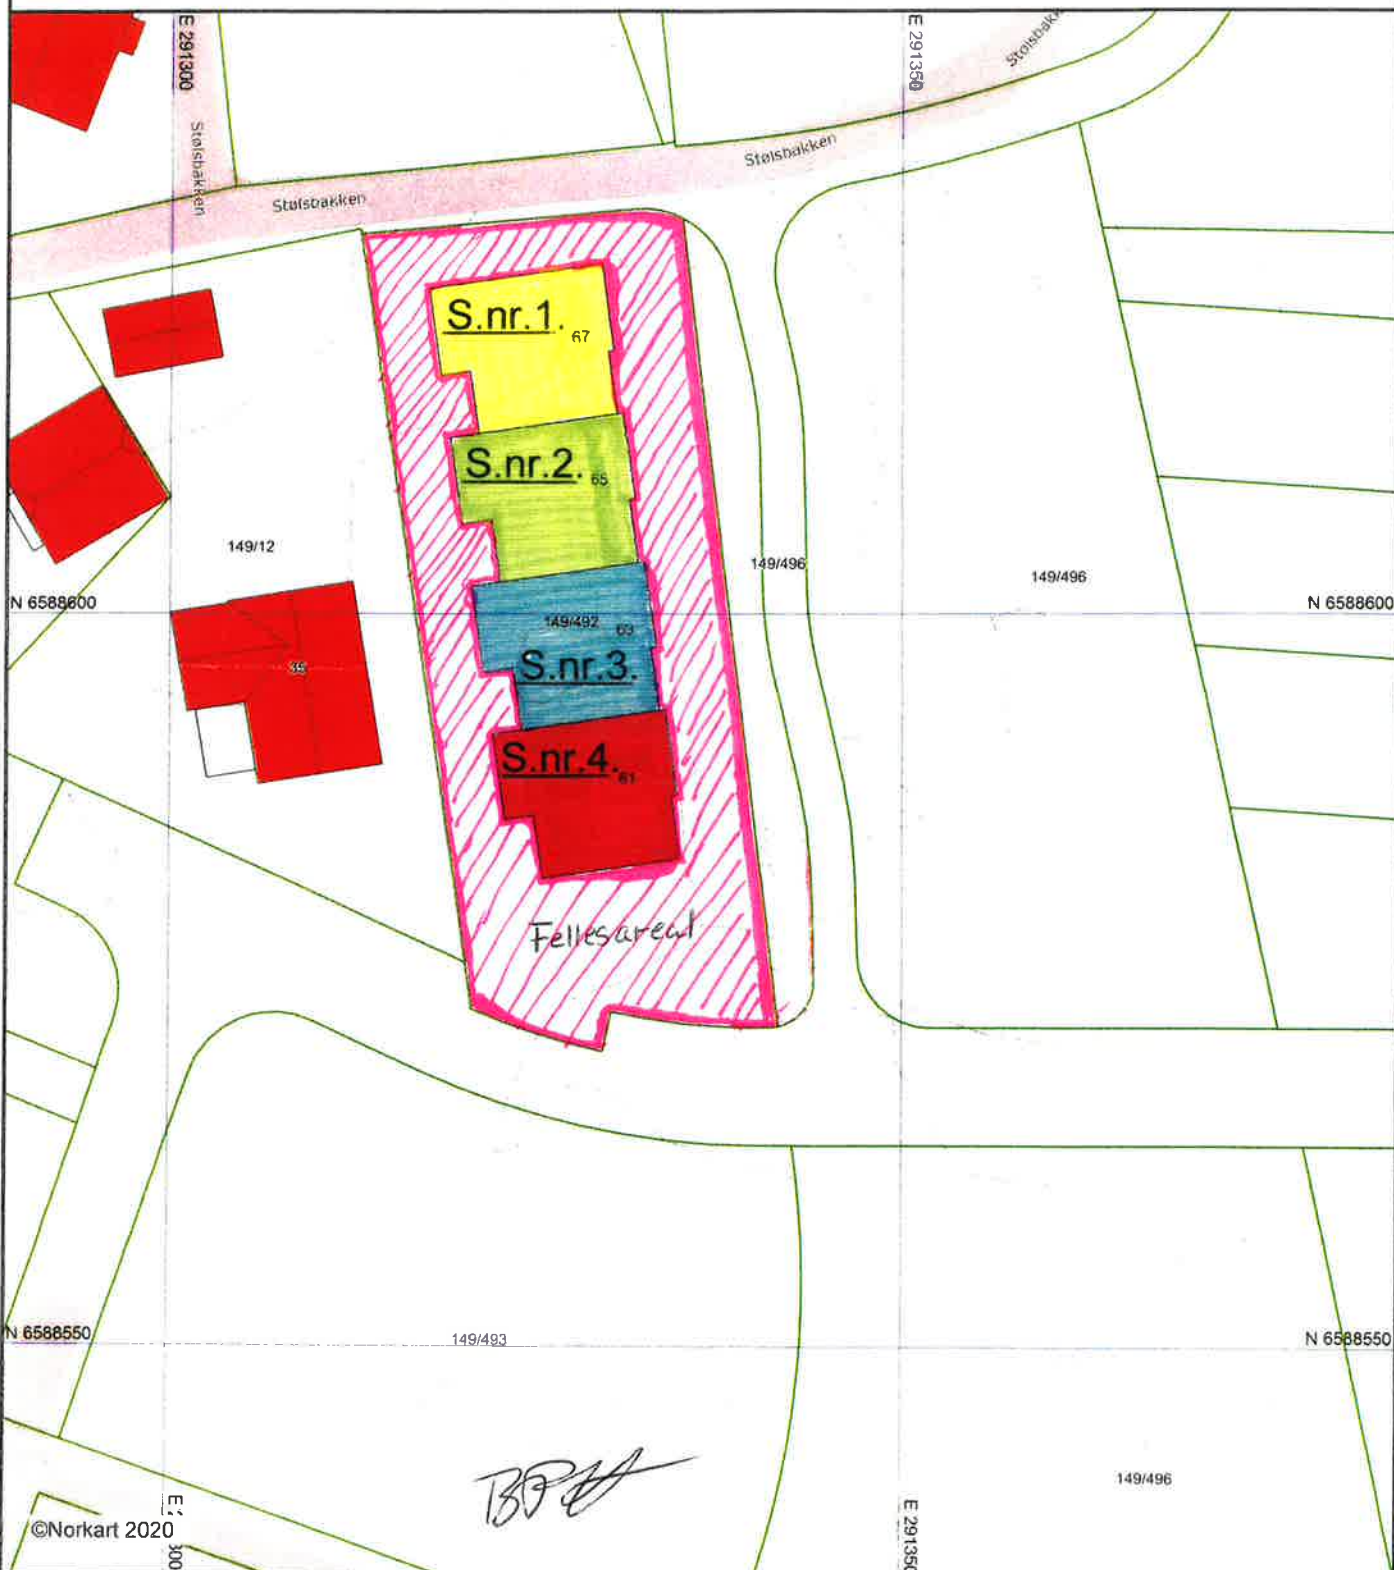

1) Det tas forbehold om feil i kartgrunnet
2) Ved utskrift fra PDF-fil kan målestokken bli unøyaktig

SALTAK
ALTERNATIV 1



Snitt

S.nr. 1 = Gul

S.nr. 2 = Grønn

S.nr. 3 = Blå

S.nr. 4 = Rød



Handwritten signature

Dato	Konstr./tegnst.	Godkjent	Målestokk	Gov./Bnr.
28.03.19			1:100 A2	148 / 452
Trend 3 i rekke Spannatoppen BKK7 AS				Erstatning for
Remisering				Erstatning av
Berøring				