




Haugesund kommune

Reguleringsplankart

Eiendom: 36/340
Adresse: Ulvøygata 37
Utskriftsdato: 11.08.2020
Målestokk: 1:1000



UTM-32

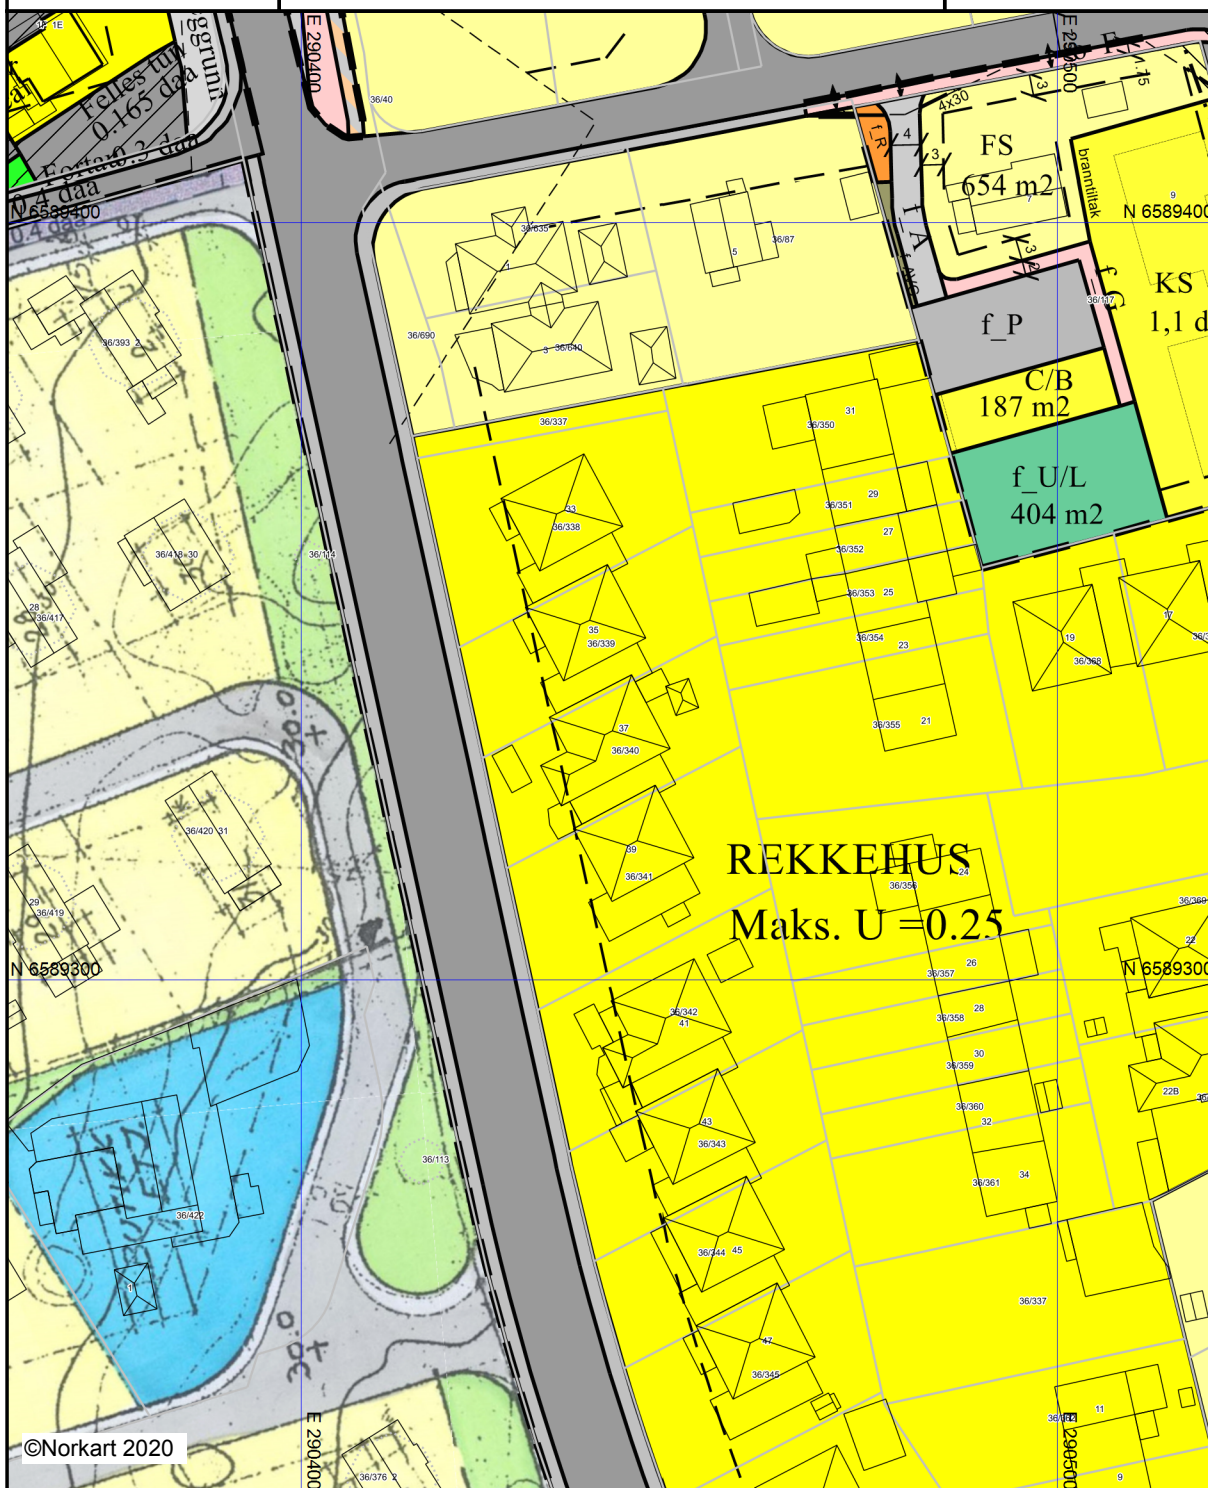

©Norkart 2020

Kartet er produsert fra kommunens beste digitale kartbaser for området og inneholder viktige opplysninger om eiendommen og området omkring. Presentasjonen av informasjon er i samsvar med nasjonal standard. Kartet kan inneholde feil, mangler eller avvik i forhold til kravene i oppgitt standard. Kartet kan ikke benyttes til andre formål enn det formålet det er utlevert til uten samtykke fra kommunen jf. lov om åndsverk.

Tegnforklaring

Reguleringsplan/Bebyggelsesplan PBL 1985

Abc

Påskrift plantilbehør

	Område for boliger med tilhørende anlegg
	Frittliggende småhusbebyggelse
	Konsentrert småhusbebyggelse
	Kjøreveg
	Gate med fortau
	Annen veggrunn
	Gang-/sykkelveg
	Gangveg
	Friområder
	Parkbelte i industristøk
	Felles avkjørsel
	Felles lekeareal for barn
	Felles gårdsplass
	Forretning/Kontor/Industri

Reguleringsplan PBL 2008

	Sikringsonegrense
	Infrastrukturgrense
	Boligbebyggelse - frittliggende småhusbebyggelse
	Boligbebyggelse - konsentrert småhusbebyggelse
	Garasjeanlegg for bolig-/fritidsbebyggelse
	Renovasjonsanlegg
	Telekommunikasjonsanlegg
	Annen særskilt angitt bebyggelse og anlegg
	Uteoppholdsareal
	Forretning/kontor/tjenesteyting
	Veg
	Kjøreveg
	Fortau
	Gang/sykkelveg
	Gangveg/gangareal/gågate
	Annen veggrunn - tekniske anlegg
	Annen veggrunn - grøntareal
	Leskur/plattformtak
	Parkering
	Parkeringsplasser med bestemmelser
	Samferdselsanlegg og/eller teknisk infrastruktur
	Grønnstruktur
	Sikringsone - Frisikt
	Infrastruktursone - Krav vedrørende infrastr.
	Infrastruktursone - Rekkefølgekrav infrastr.

Felles for reguleringsplan PBL 1985 og 2008

	Regulerings- og bebyggelsesplanområde
	Planens begrensning
	Formålsgrense
	Regulert tomtegrense
	Byggegrense
	Planlagt bebyggelse
	Bebyggelse som inngår i planen
	Bebyggelse som forutsettes fjernet
	Regulert senterlinje
	Frisiktslinje
	Regulert kantkjørebane
	Regulert fotgjengerfelt
	Målelinje/Avstandslinje
	Avkjørsel
Abc	Påskrift feltnavn
Abc	Påskrift reguleringsformål/arealformål
Abc	Påskrift areal
Abc	Påskrift bredde
Abc	Påskrift radius