

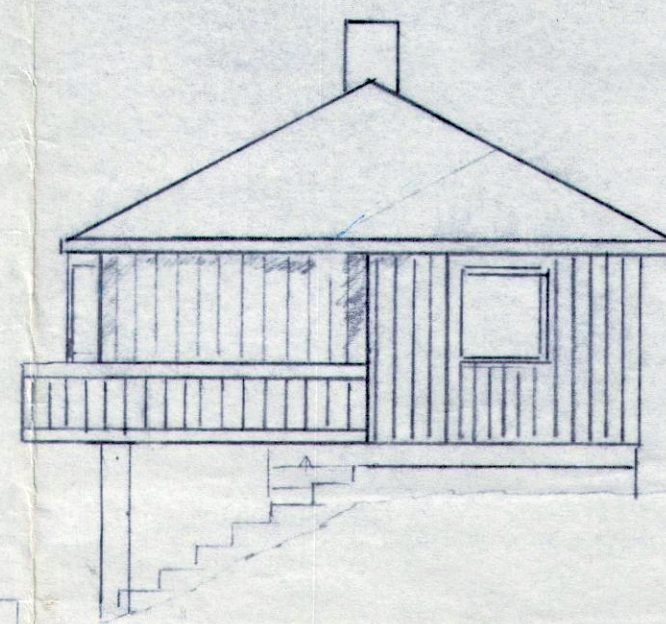


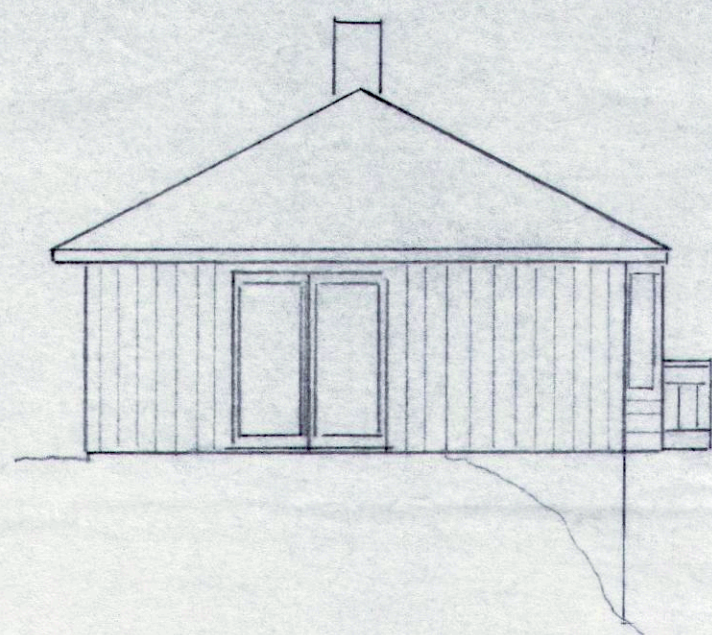


A ←

240

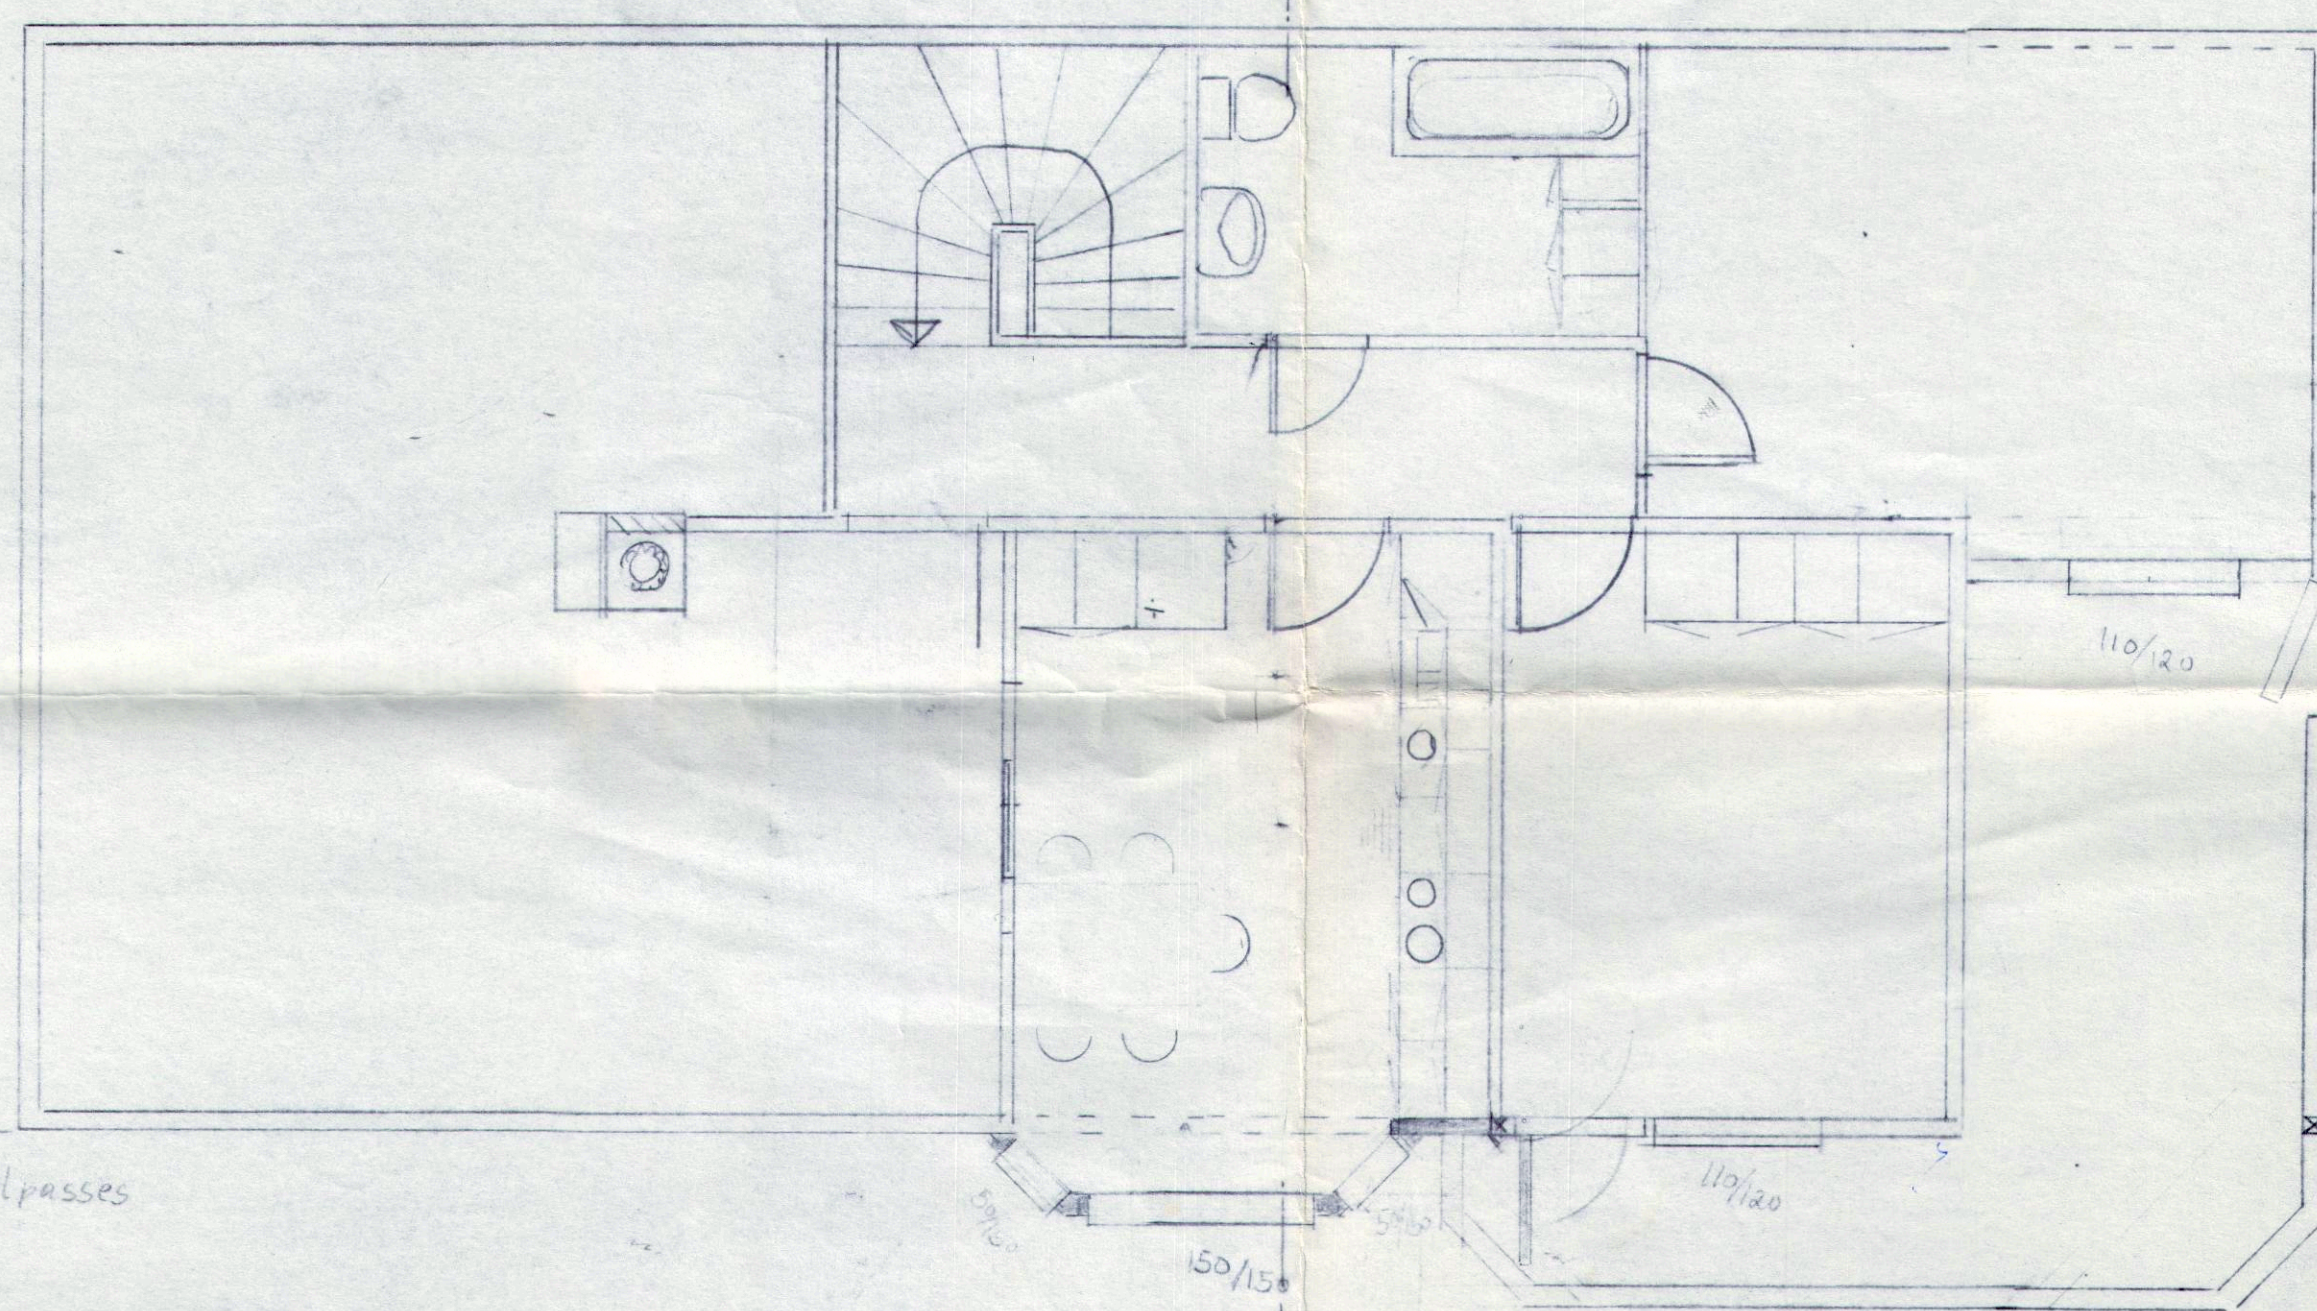

Mål tilpasses

Skråning tilpasses vmd 60 cm

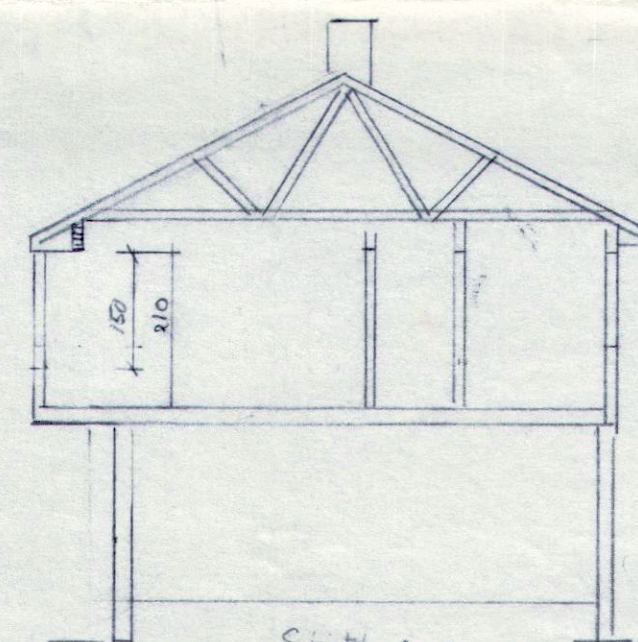


Snitt A-A

APPROBERT


27.12.90

SVEIO KOMMUNE
Bygningsrådet

for
P. Væge

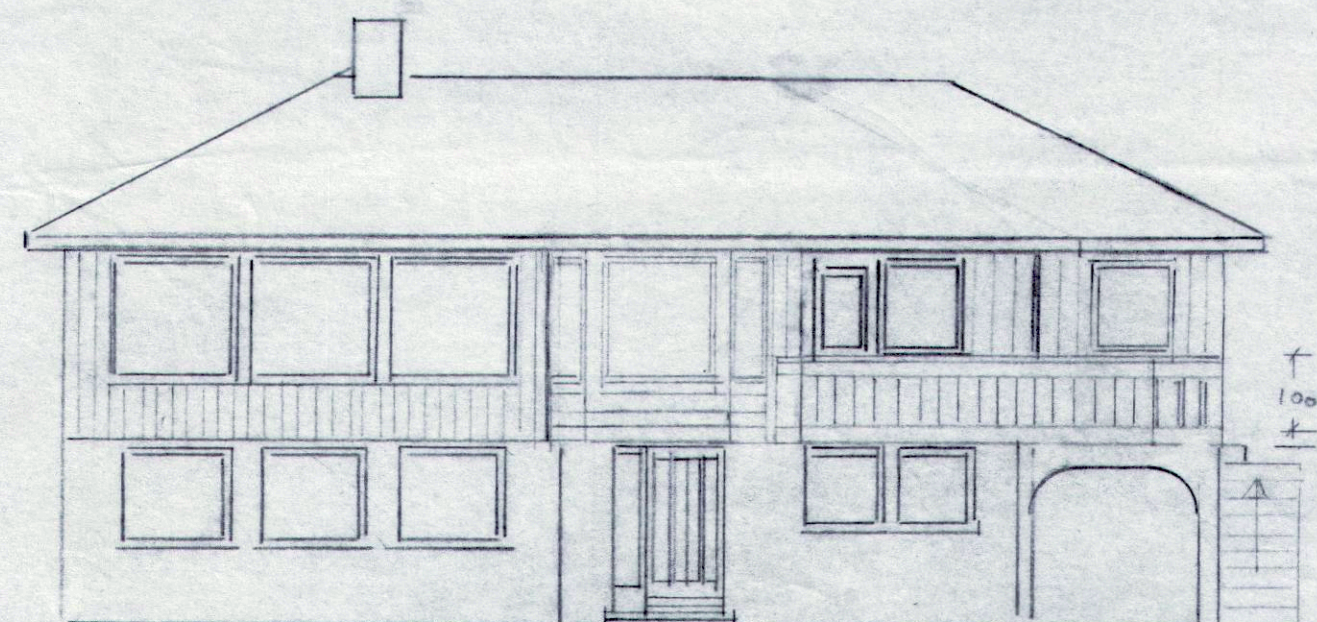

+ 100 +

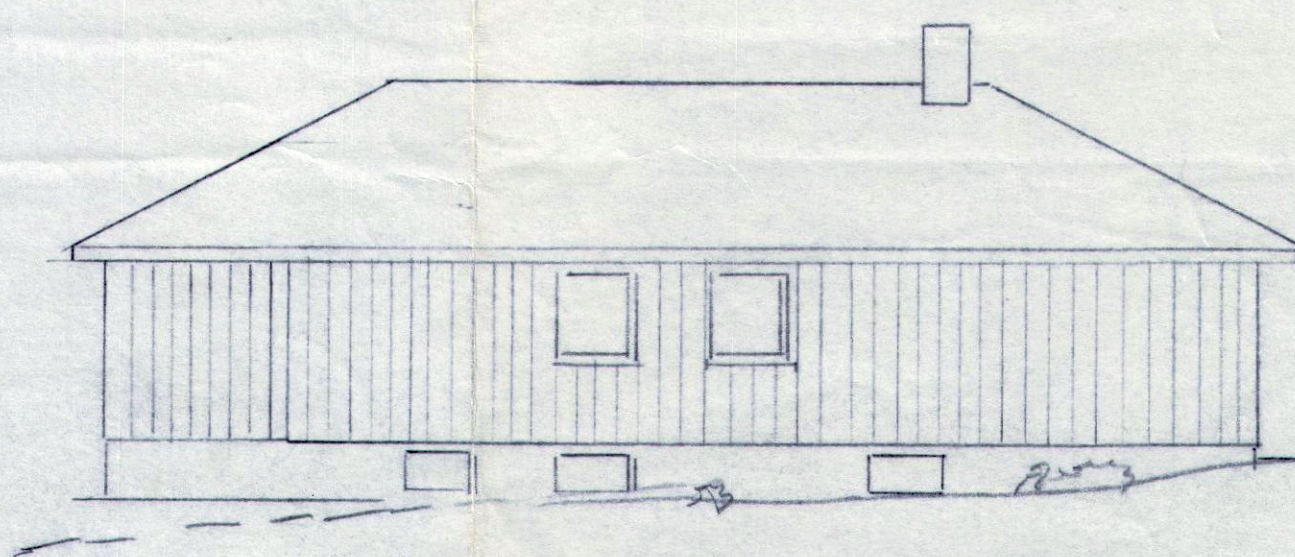

Underbyggede er bygget med endringene av kalk
som er gjort på denne tegning. Jeg har ingen
merkelapper til endringene.

11.11.90. NOTER: Torvald Eikse. 7/32
Olav Bjelland

Reket	06.11.90	S. Tømt	Svein Nesse	
RETTET	14.01.90	S. Tømt	Utv idelse kjøk./sov	
ØSTHUS BYGG A/S				
Grannesgt. - 5500 Haugesund				
Tlf. 04 - 72 57 95				
			MÅL	
			1:50	18.01.90
			1:100	Sigurd Tømt