




Karmøy kommune

Reguleringsplankart

Eiendom: 133/173
Adresse:
Dato: 13.04.2021
Målestokk: 1:1000



UTM-32

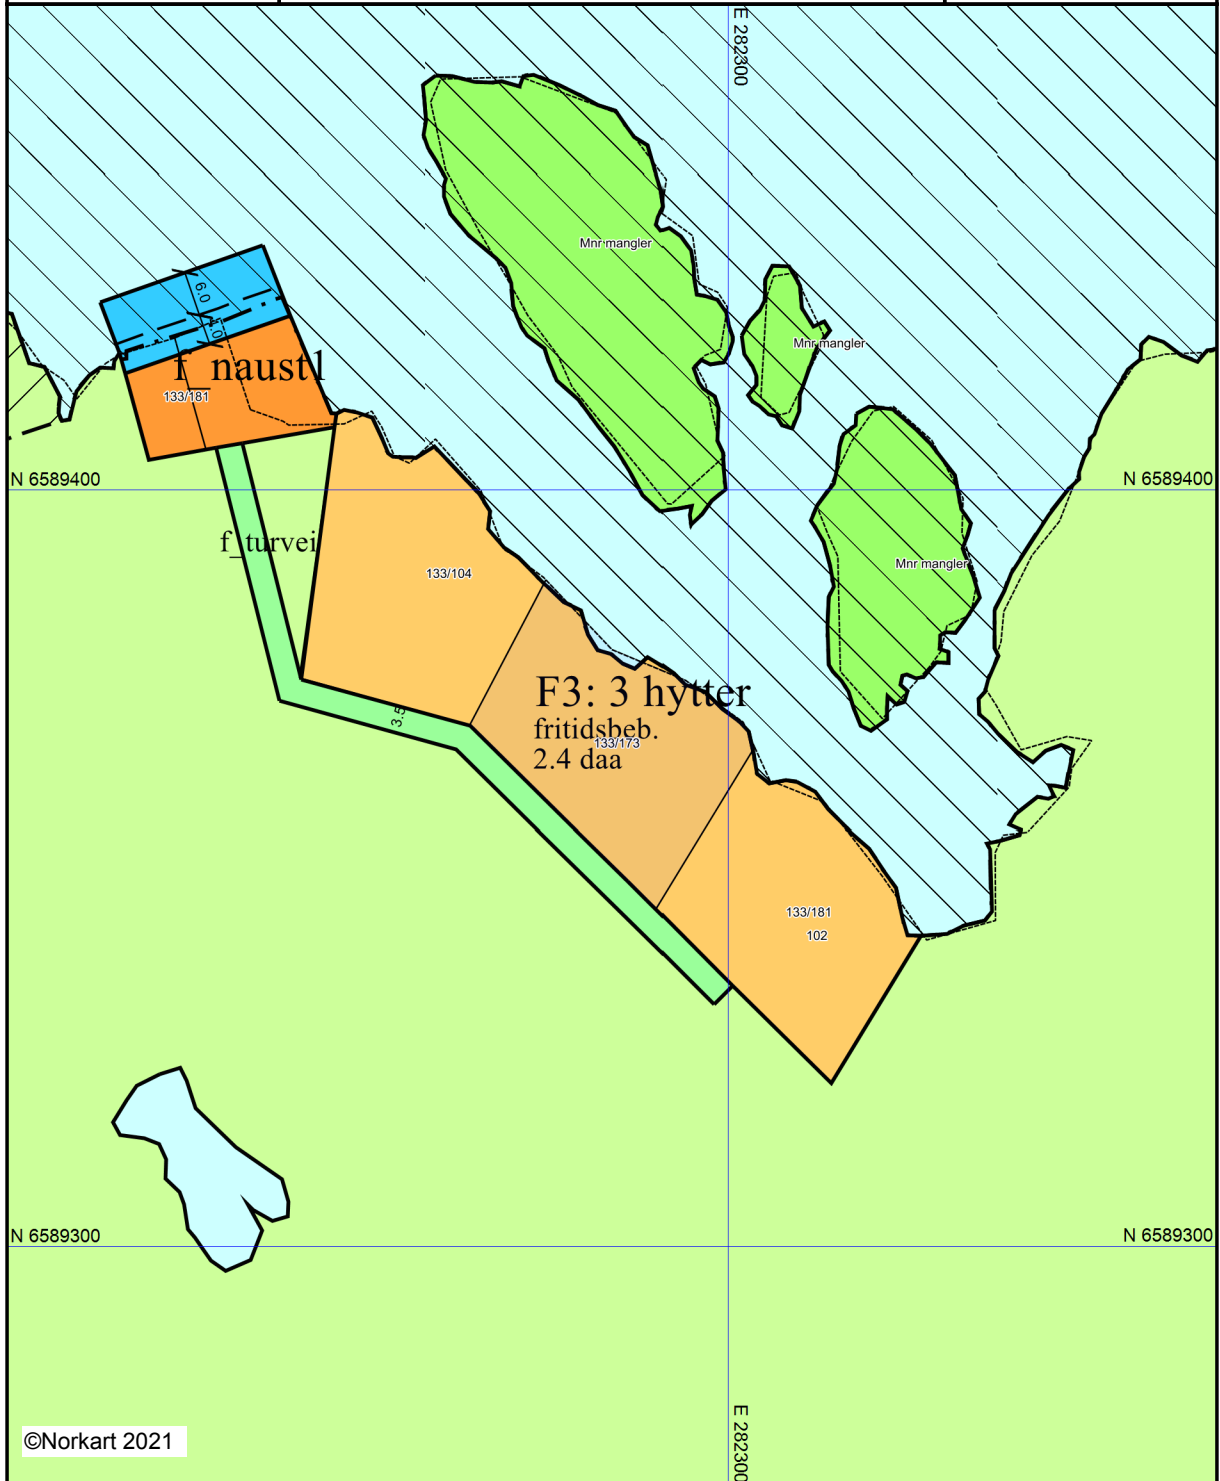

©Norkart 2021

Kartet er produsert fra kommunens beste digitale kartbaser for området og inneholder viktige opplysninger om eiendommen og området omkring. Presentasjonen av informasjon er i samsvar med nasjonal standard.
Kartet kan inneholde feil, mangler eller avvik i forhold til kravene i oppgitt standard.
Kartet kan ikke benyttes til andre formål enn det formålet det er utlevert til uten samtykke fra kommunen jf. lov om åndsverk.