



Tysvær
KOMMUNE

REGULERINGSPLAN

Bådsvik

MED TILHØRENDE REGULERINGSBESTEMMELSER

Gnr/Bnr: 122/51

Adresse: Tømmeråsen 3, 5567 Skjoldastraumen

Målestokk: 1:500

Dato: 24.09.2021

Saksbehandler: MNG


SAKSBEHANDLING IFLG. PLAN- OG BYGNINGSLOVEN

PLANNR.: 200017

Kommunestyrets vedtak:

DATO

Kartet kan innehalde feil !

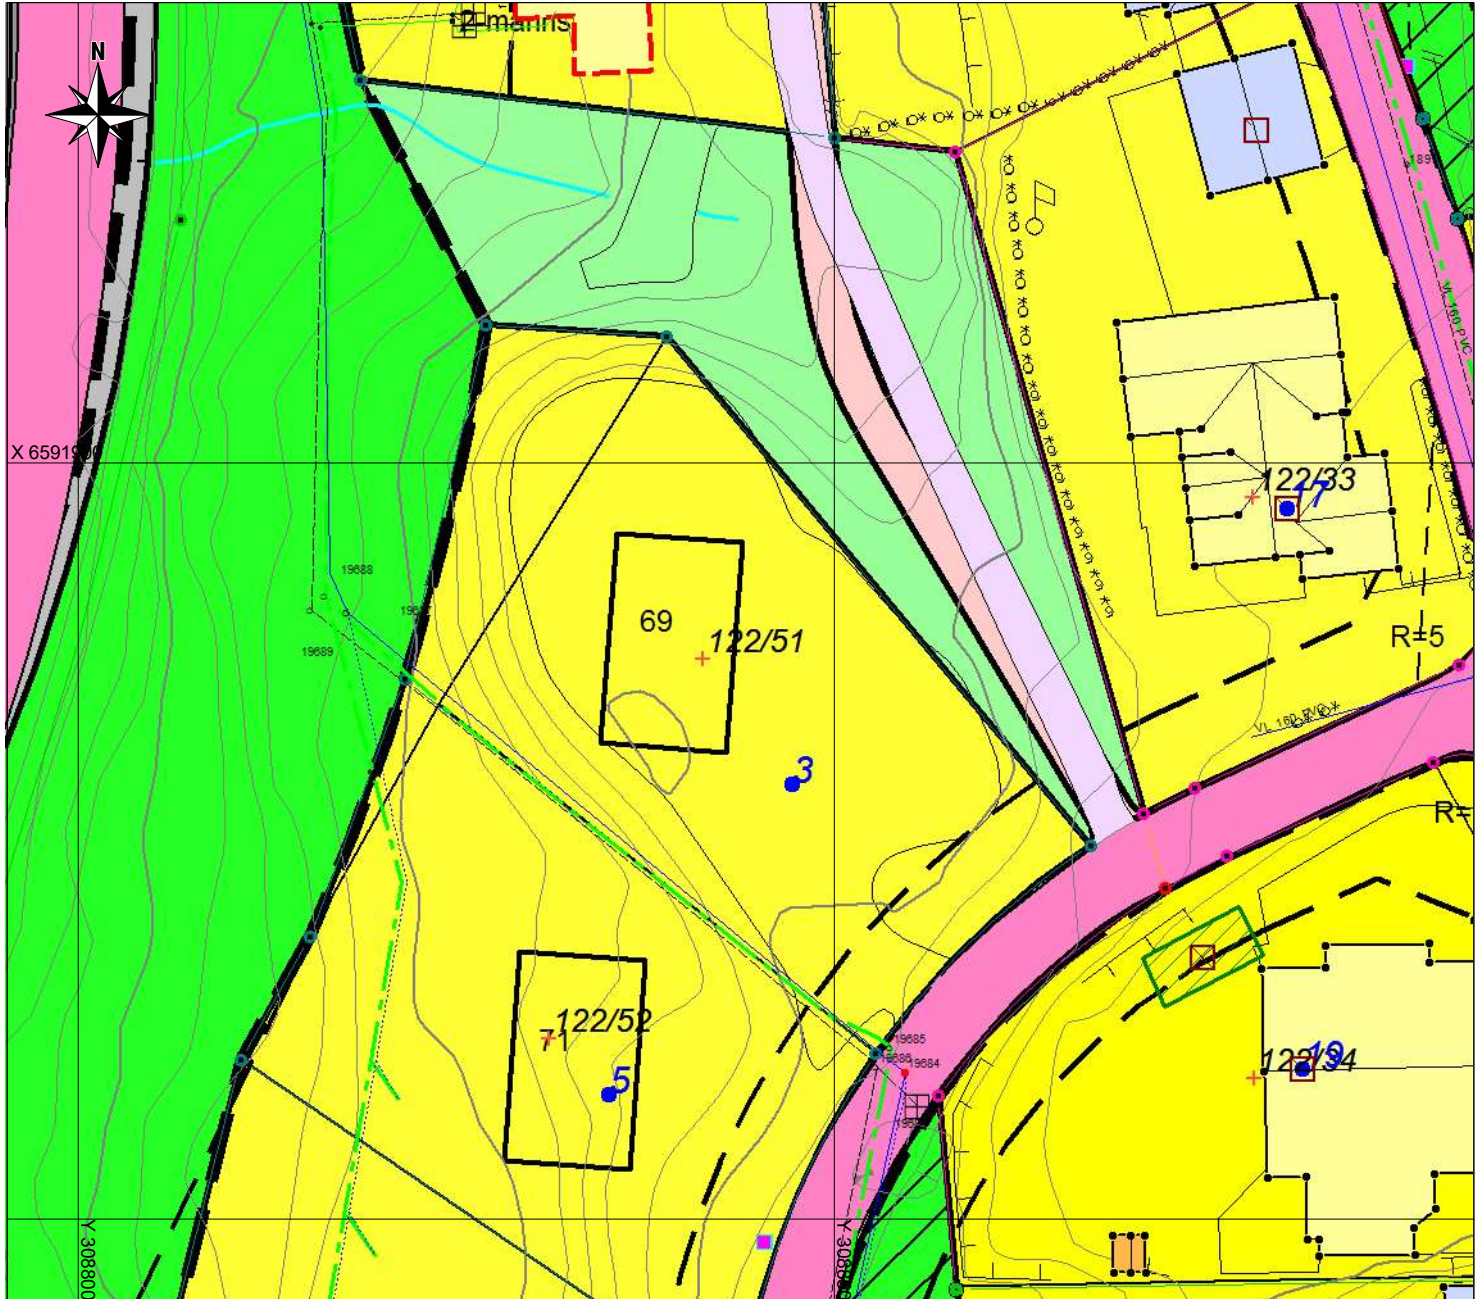

TEGNFORKLARING

PLAN_BYGGESAK

Avgjørelse/tiltak - flate

Reguleringsplan/Bebyggelsesplan

- Planens begrensning
- Formålsgrense
- Regulerings- og bebyggelsesplan - arealbruksområde
- Område for boliger med tilhørende anlegg
- Kjørveg
- Gang-/sykkelveg
- Friområder
- Turveg
- Anlegg for lek
- Friområde i sjø og vassdrag
- Jordbruksområde
- Område for anlegg og drift av kommunalteknisk virksomhet

- Regulert tomtegrense
- Byggegrense
- Regulert senterlinje
- Frisiktslinje i vegkryss
- Målelinje/Avstandslinje
- Regulering- og bebyggelsesplan - påskrift

Ekvidistanse m
Kartgrunnlag i M: 1:1 000
Plandata er digitalisert fra manuskart i M: 1:1 000