




Karmøy kommune

Reguleringsplankart

Eiendom: 98/47
Adresse: Liarvegen 38
Dato: 20.06.2019
Målestokk: 1:1000



UTM-32

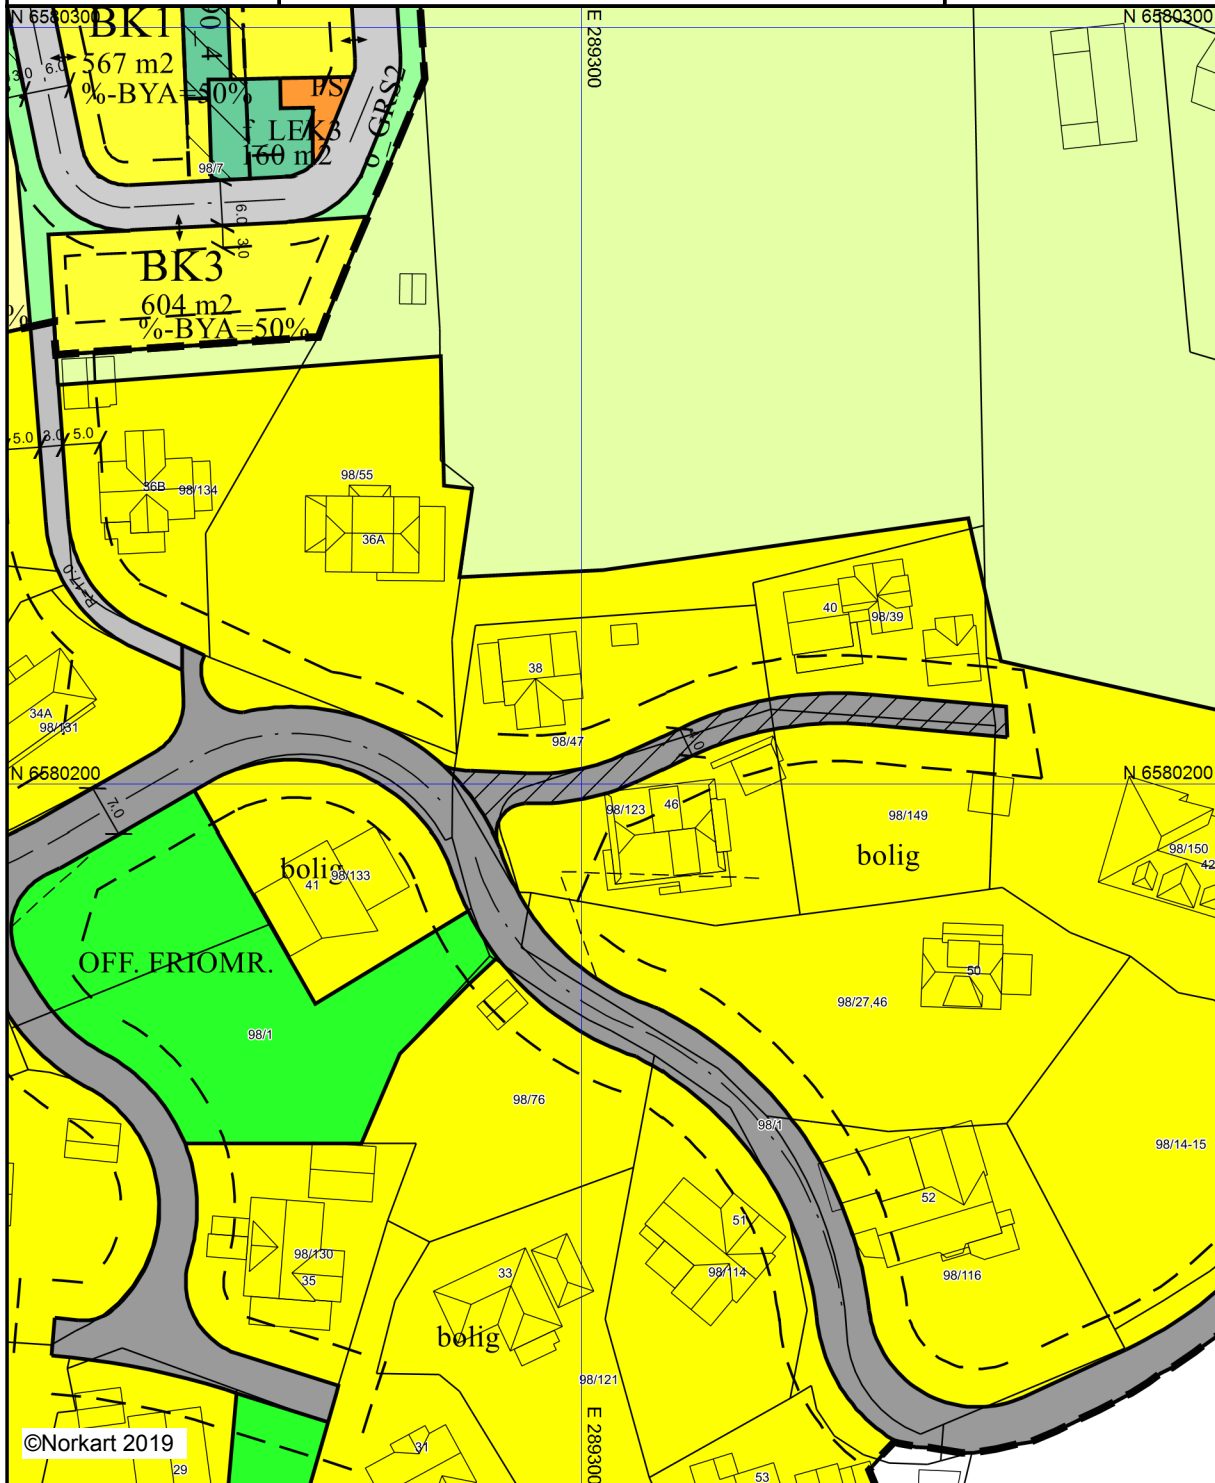

©Norkart 2019

Kartet er produsert fra kommunens beste digitale kartbaser for området og inneholder viktige opplysninger om eiendommen og området omkring. Presentasjonen av informasjon er i samsvar med nasjonal standard.

Kartet kan inneholde feil, mangler eller avvik i forhold til kravene i oppgitt standard.

Kartet kan ikke benyttes til andre formål enn det formålet det er utlevert til uten samtykke fra kommunen jf. lov om åndsverk.