


FASADE MOT VEST

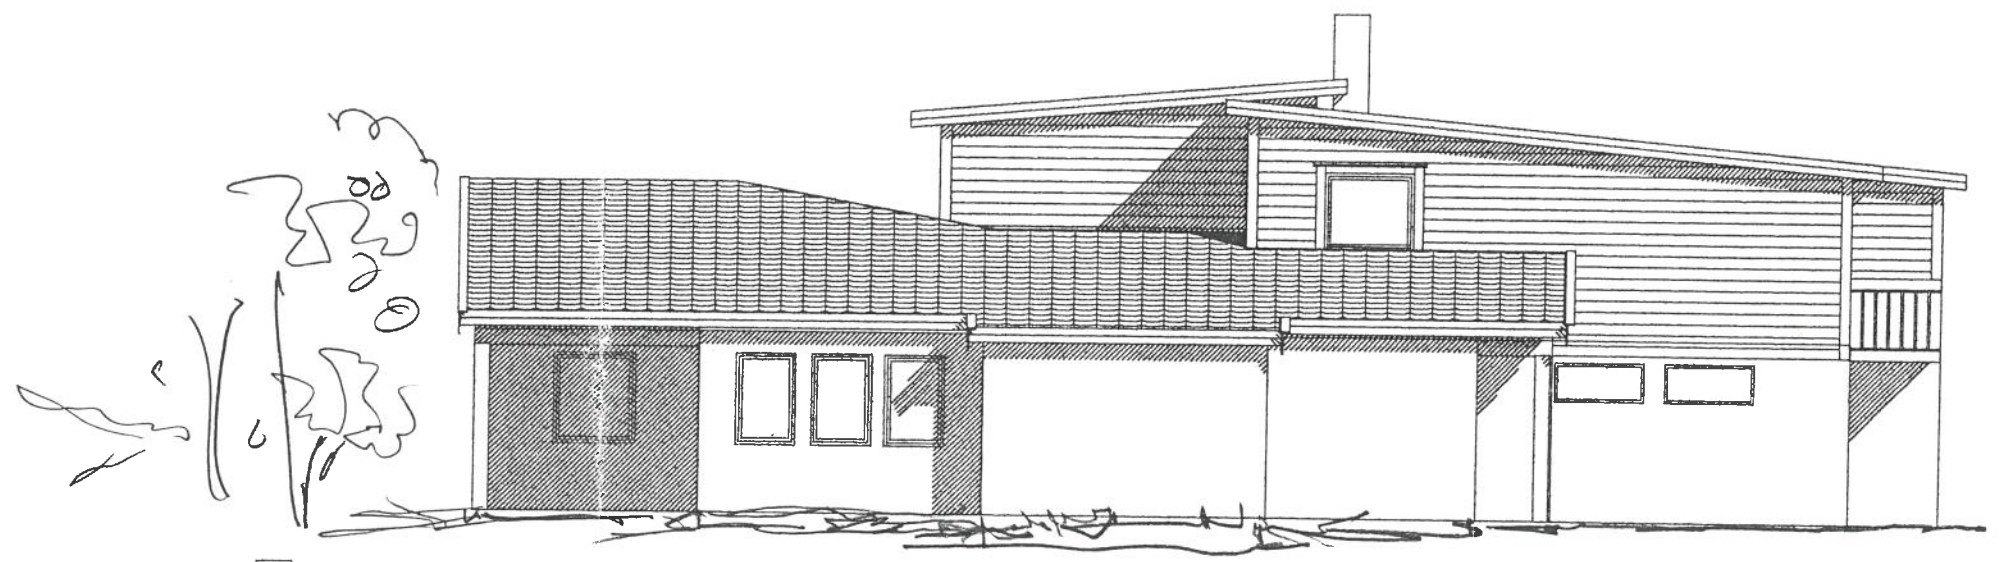

FASADE MOT SØR



FASADE MOT ØST

26/11-01 287101
BIV


TILBYGG TIL ENEBOLIG (LEIL.)

DATA DESIGN SYSTEM




olav bergjord
ING. OG ARKITEKONTOR AS

Tiltakshaver:	OLAV BERGJORD	Dato:	27.04.00
Byggeplass:	TUNV. 3 FØRRE HAGEBY	Tegn:	O.B.
Kommune:	TYSVÆR	Prosjekt:	OBAB
Grnr:	79	Bnr:	459
Mål:	1 : 100	Tegn.nr:	501
FASADER			

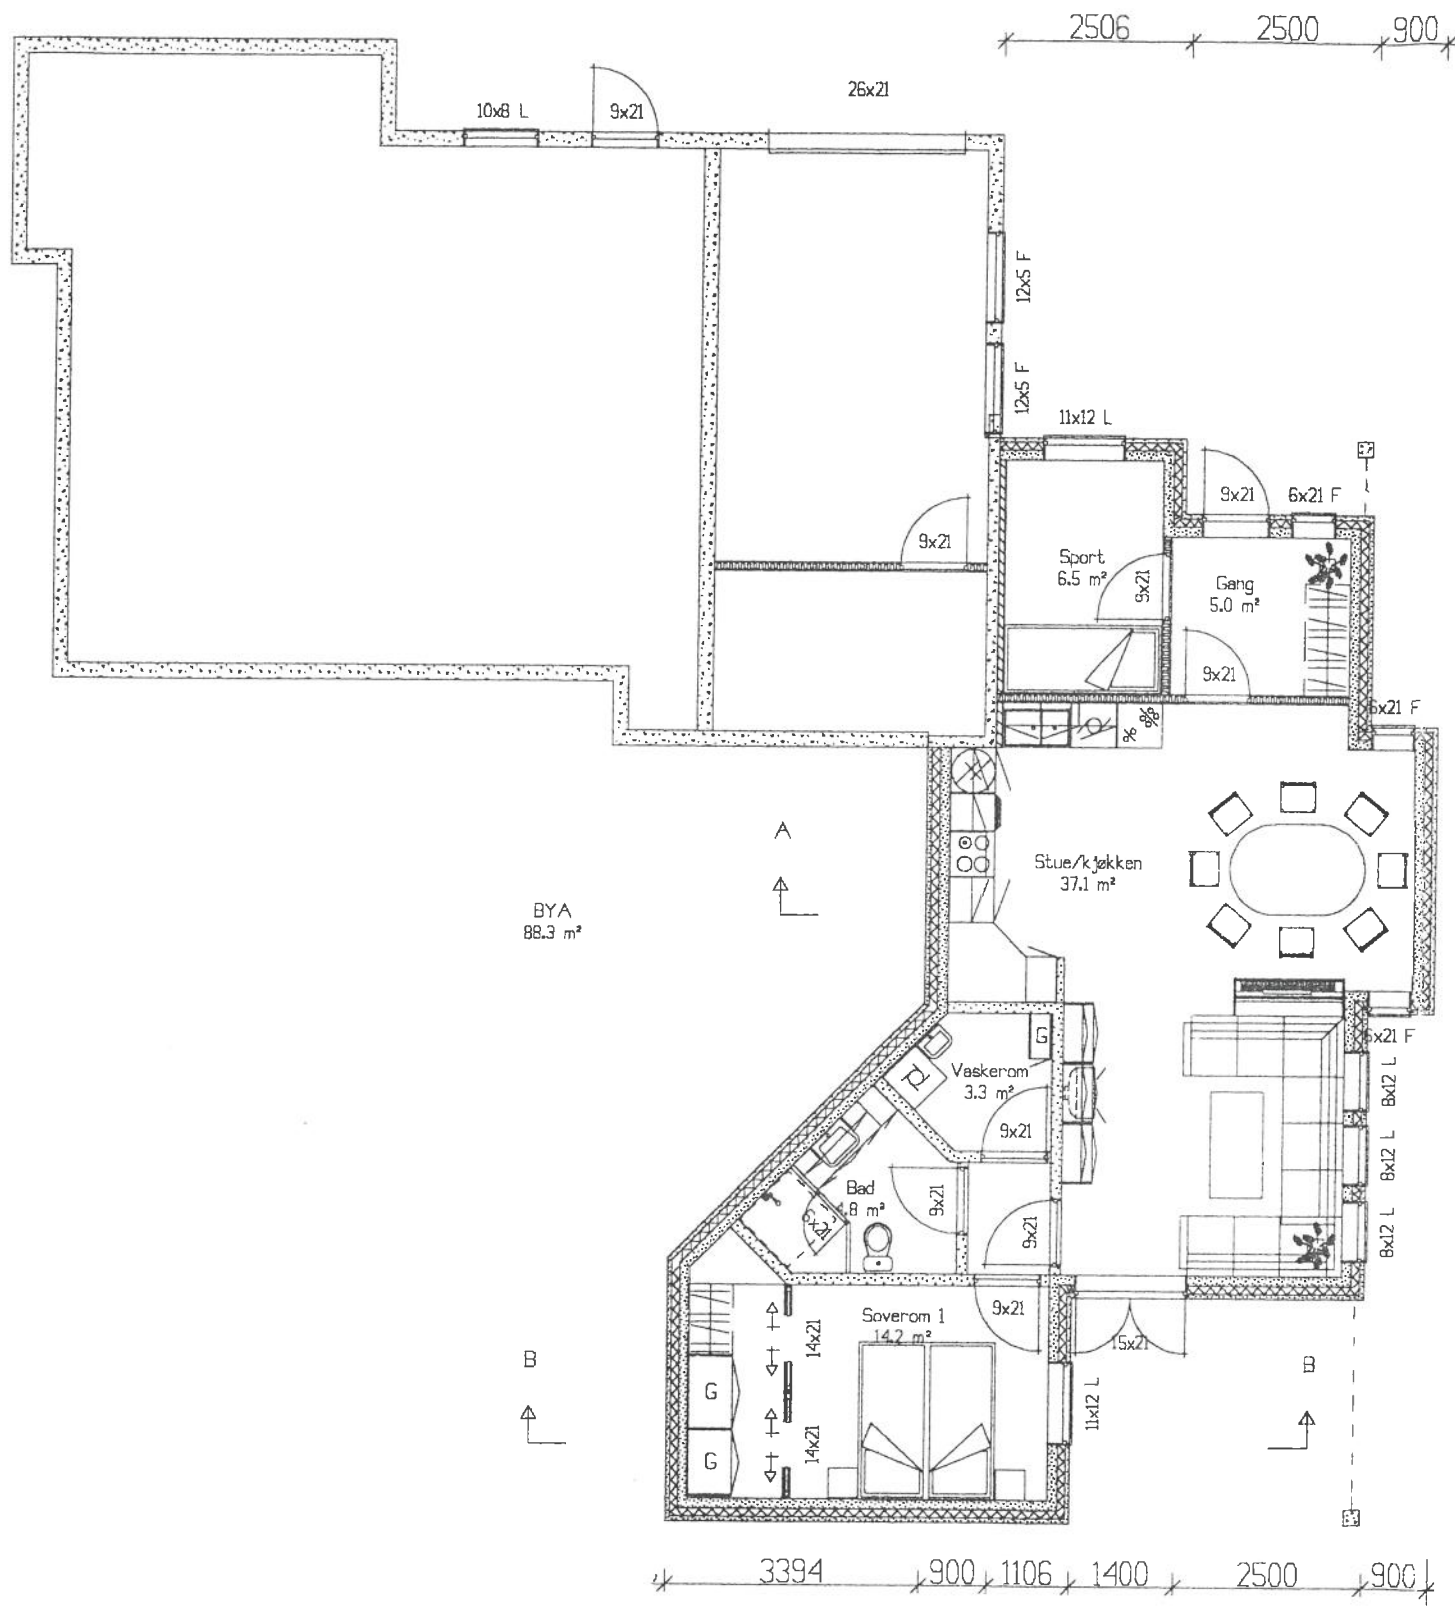

BYA
88.3 m²

PLAN

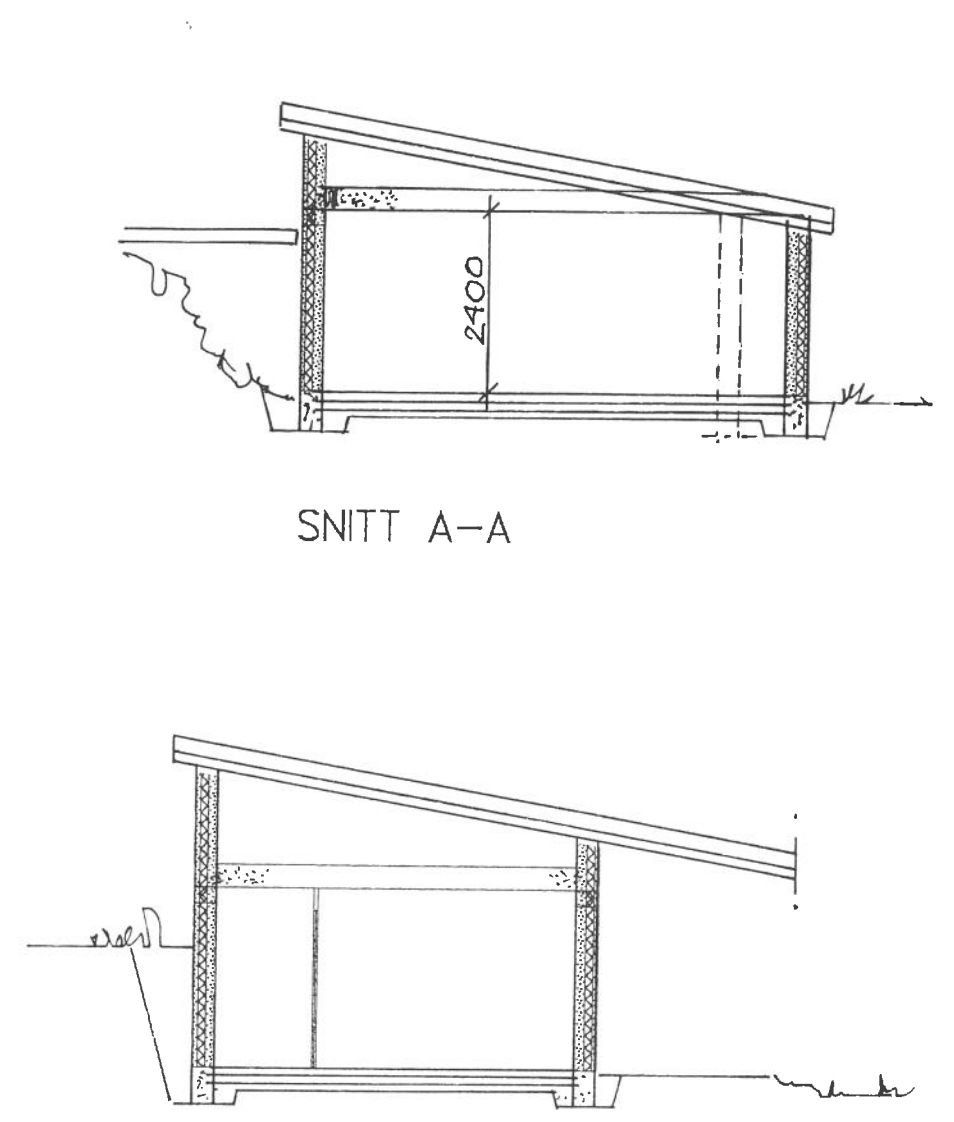


SNITT A-A

SNITT B-B

TYSVÆR KOMMUNE
TEKNISK STYRE
Møte: J.nr.:
Utvalgt: 24/11-01 Sak nr.: 247/01
Godkjent: BRV


TILBYGG TIL ENEBOLIG (LEIL.)

 olav bergjord ING. OG ARKITEKTKONTOR AS	Tiltektshaver: OLAV BERGJORD		DATA DESIGN SYSTEM	
	Byggeplass: TUNV. 3 FØRRE HAGEBY		Dato: 27.04.00	
	Kommune: TYSVÆR		Tegn: O.B.	
	Gnr: 79	Bnr: 459	Mål: 1 : 100	Prosjekt: OBAB
	PLAN SNITT		Tegn.nr: 502	

© Tegningen er beskyttet i.h.t. lov om opphavsrett.

D-1

Oversiktskart
 Usikre grenser !
 Gnr 79 bnr 459
 Dato: 13/08/01
 Målestokk 1:1000
 Tysvær teknisk etat GDS

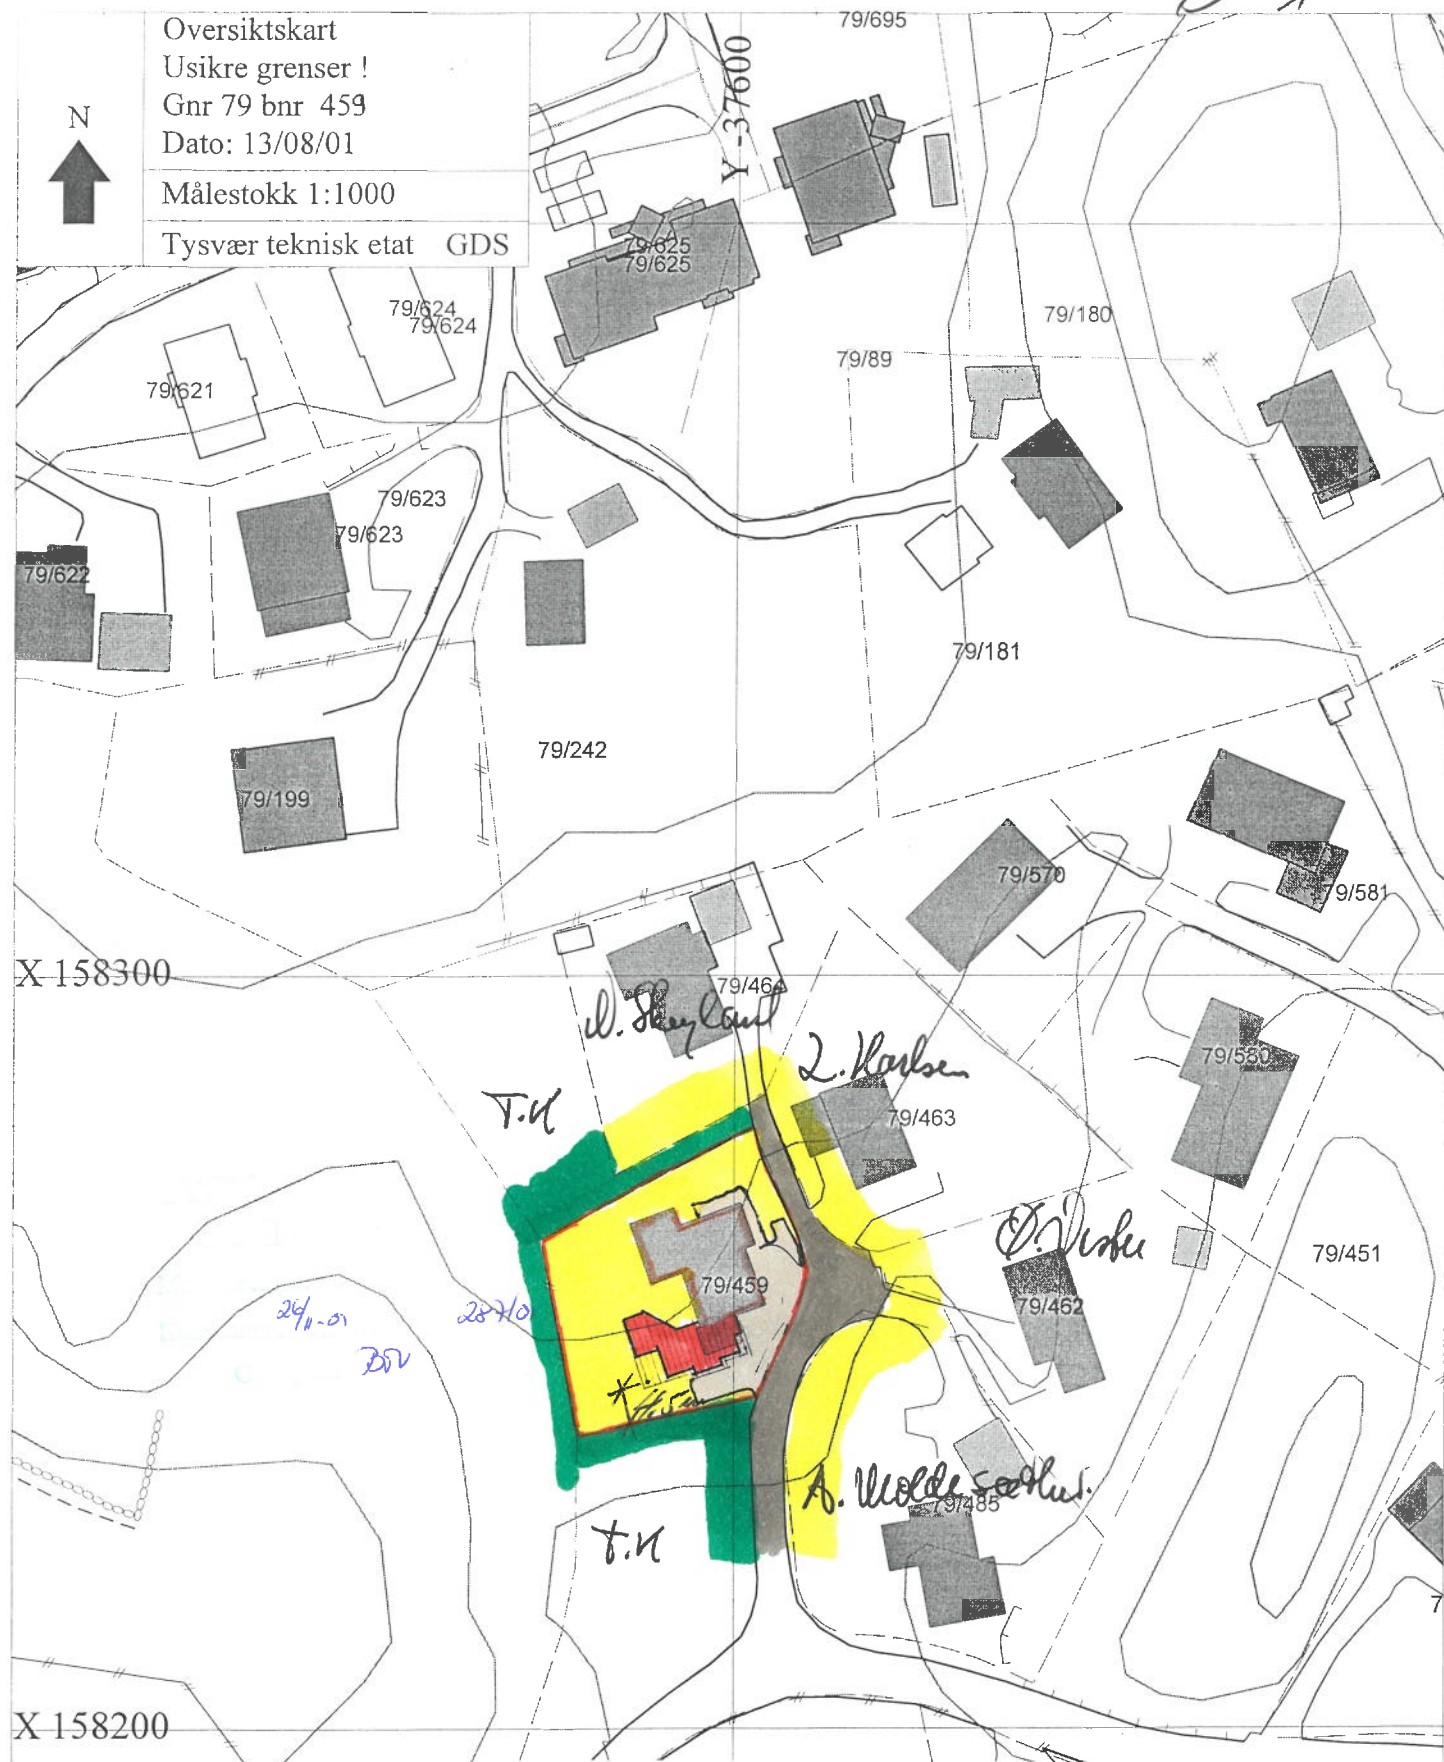

D-1

SITUASJONSKART		Målestokk: <i>1:1000</i>
Utbygger: <i>OLAV BERGJORD</i>		
Planen utarbeidet av:	Olav Bergjord ING. & ARKITEKTKONTOR A/S 5583 FØRRESFJORDEN	Dato: <i>10/10/01</i> Sign: <i>[Signature]</i>