



REGULERINGSPLAN

Førre Hageby

Tysvær kommune
KOMMUNE

MED TILHØRENDE REGULERINGSBESTEMMELSER

Gnr/Bnr: 79/459

Adresse: Tunvegen 3, 5563 Førresfjorden

Målestokk: 1:500

Dato: 03.11.2021

Saksbehandler: HFR

SAKSBEHANDLING IFLG. PLAN- OG BYGNINGSLOVEN


PLANNR.: 200024

Kommunestyrets vedtak:

DATO

28.10.1973

Kartet kan innehalde feil !

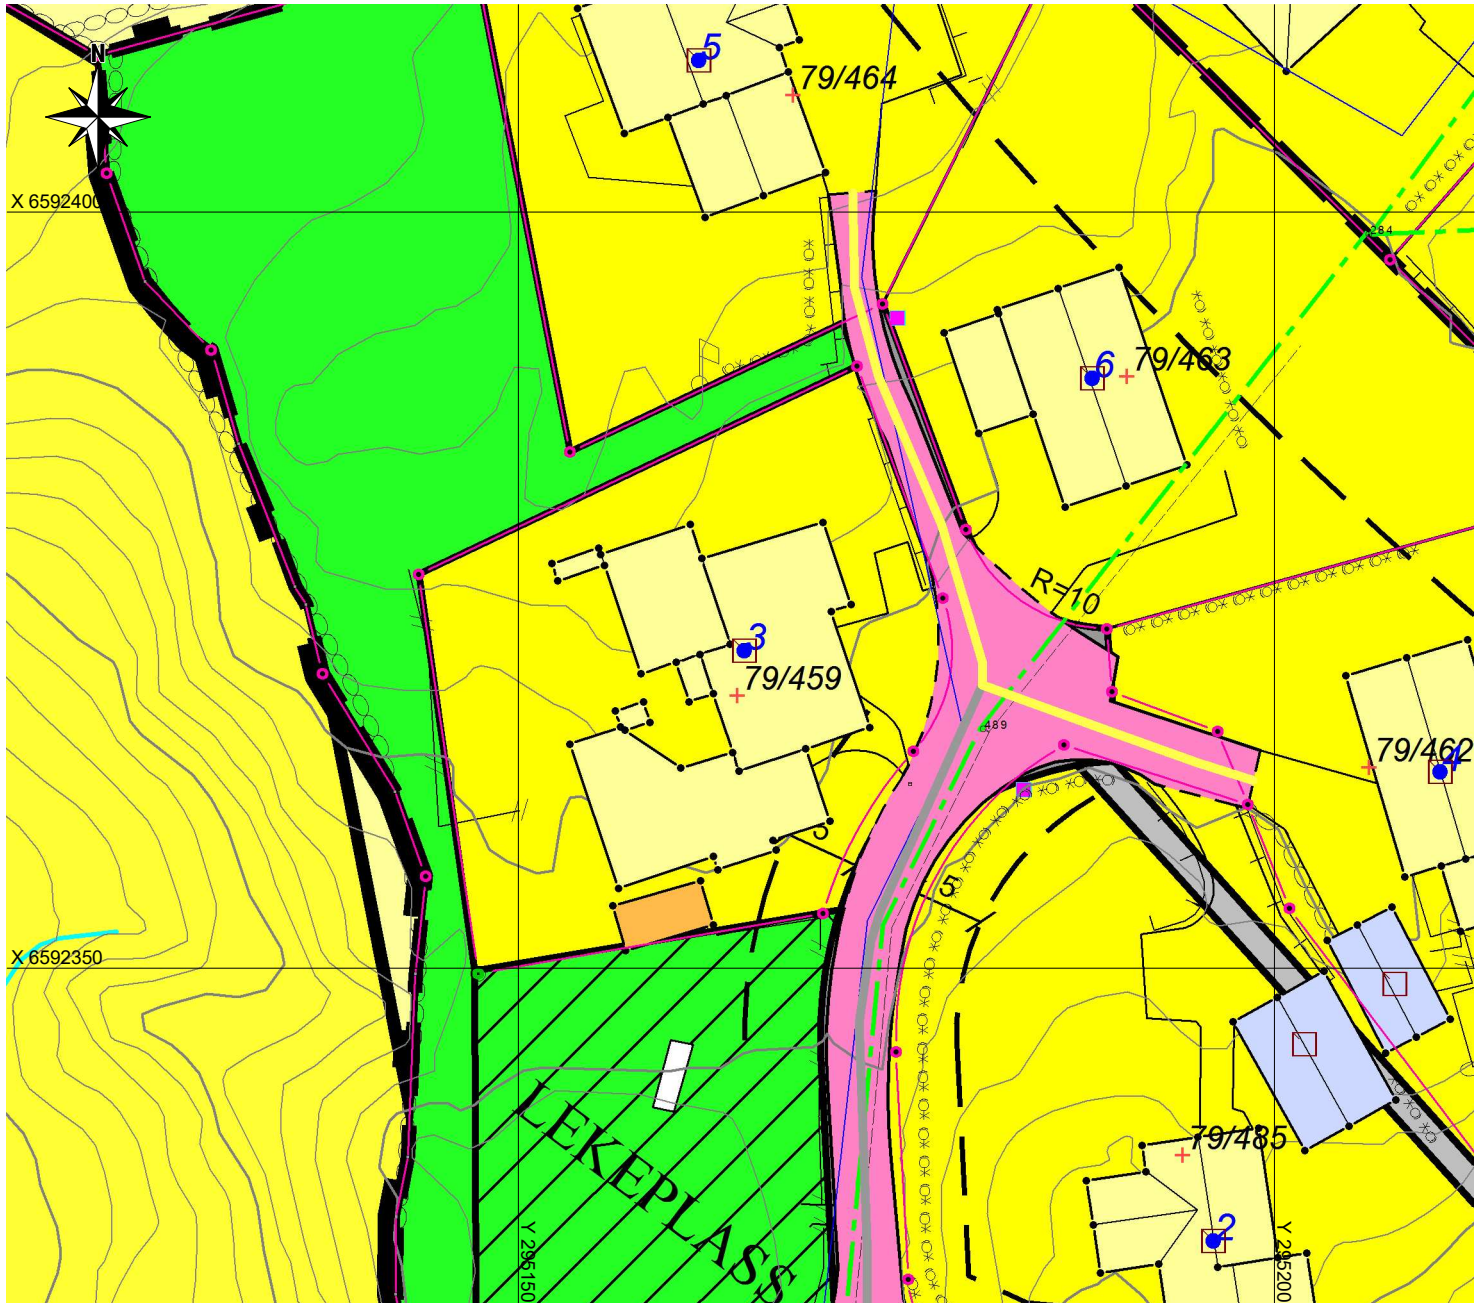

TEGNFORKLARING

PLAN_BYGGESAK

Avgjørelse/tiltak - flate

Reguleringsplan/Bebyggelsesplan

- Planens begrensning
- Formålsgrense
- Regulerings- og bebyggelsesplan - arealbruksområde
- Område for boliger med tilhørende anlegg
- Kjørveg
- Gang-/sykkelveg
- Friområder
- Turveg
- Anlegg for lek
- Friområde i sjø og vassdrag
- Jordbruksområde
- Område for anlegg og drift av kommunalteknisk virksomhet

- Regulert tomtegrense
- Byggegrense
- Regulert senterlinje
- Frikslinje i vegkryss
- Målelinje/Avstandslinje
- Regulerings- og bebyggelsesplan - påskrift

Ekvidistanse m
Kartgrunnlag i M: 1:1 000
Plandata er digitalisert fra manuskart i M: 1:1 000