



SNITT A

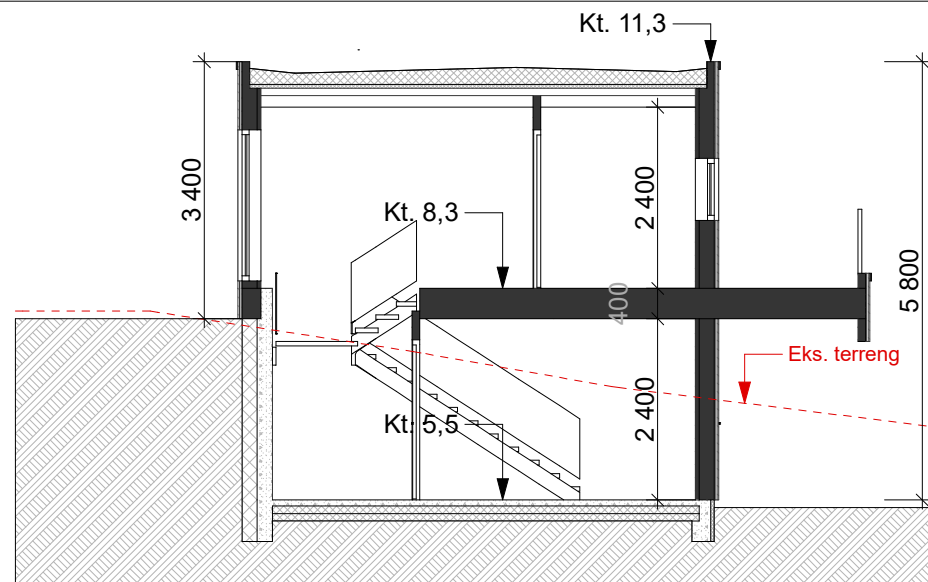

SNITT B

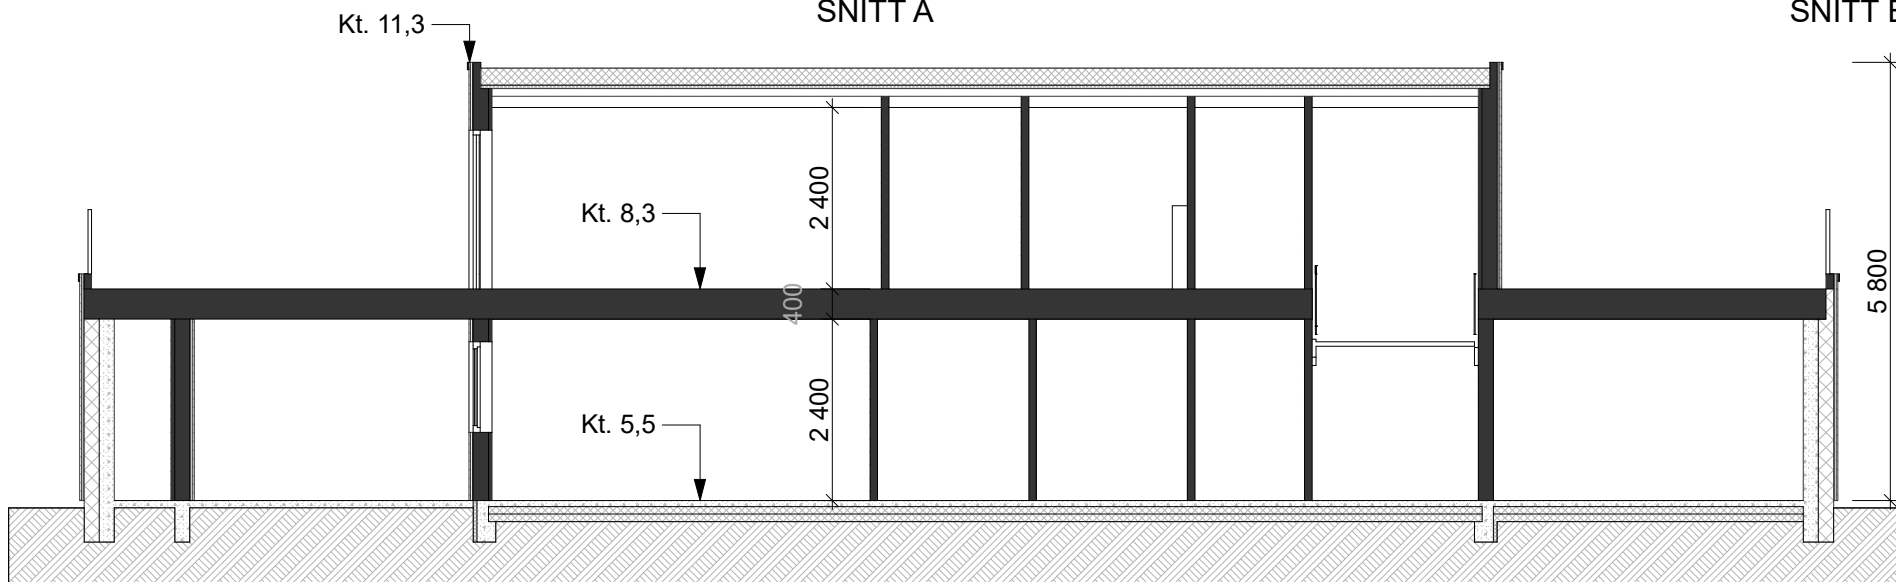

SNITT C

							Vestre Karmøyveg 397B 4270 Akrehamn TLF: 52 84 60 90 post@boligleverandoren.no Org. nr. 970973443	Tiltakshaver: Øyvind Lønning		Målestokk: 1:100	Dato: 05.03.2019
								Type tegning: Snitt	Status Søknadstegning	Tegningsnr.: 119007-111	
Rev	Beskrivelse	Dato	Sign	Kontr	Prosjekt: Enebolig	Prosjektnr: 119007	Sign: CH	Kontroll: © Alle rettigheter tilhører Boligleverandøren AS, kopiering eller bruk av disse tegningene er forbudt uten skriftlig samtykke	Gnr./Bnr./Festnr.: 22/352		