

SITUASJONSKART

MED KOMMUNEPLAN

KARMØY KOMMUNE

FORVALTNINGS-AVDELINGEN




Gnr/Bnr: 22/352
Adresse: /
Dato: 22.02.2019
Målestokk: 1:500




Kartet kan inneholde feil, noen grenser er usikre.

Fargelagt kart må innsendes ved søknad eller melding.

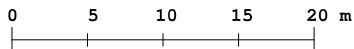

Datum: Euref 89/UTM 32

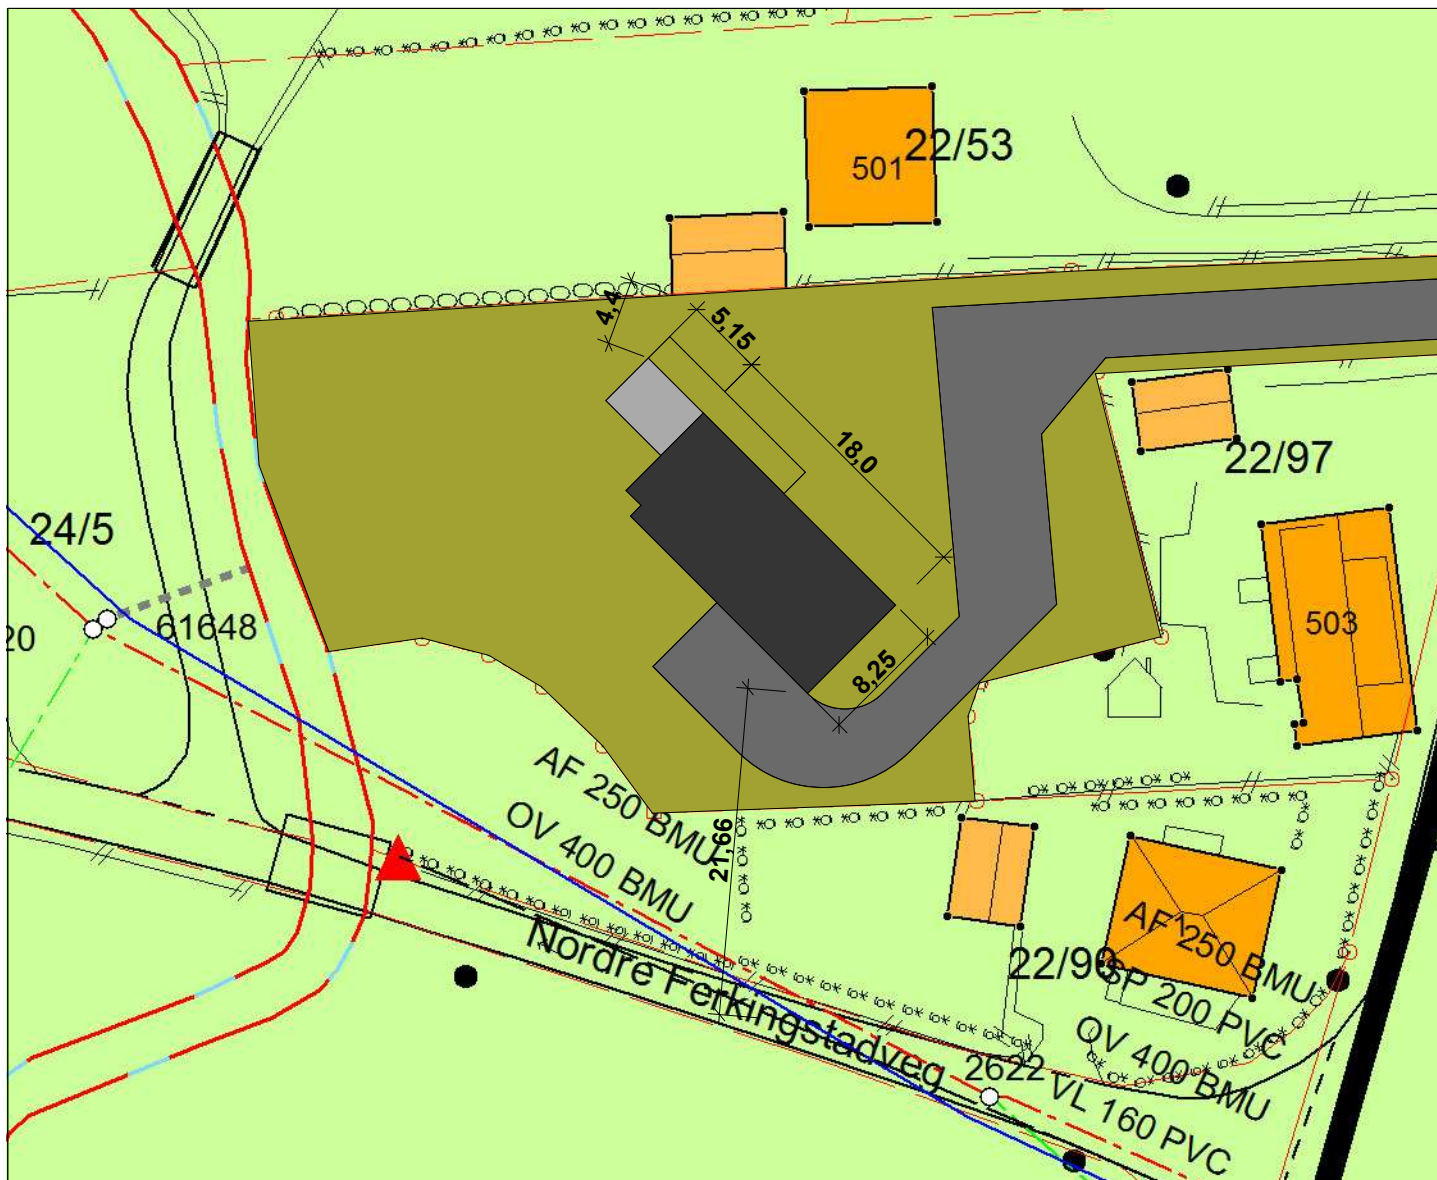

Tegnforklaring:

Vegkant	
Høydekurve	
Eiendomsgrense målt	
Eiendomsgrense usikker	
Bygg -takflate	
Bygg -planlagt/ ikke innmålt	
Høyspent, stolper	
Kommunale VA-ledninger, kum	

Planformål:

LNF-område Landbruk, natur- og friluftsområder		Trafikkareal	
Boligområde		Eksisterende	
Tjenesteyting		Planlagt	
Industri/forretning			
Fritidsbebyggelse			
Sentrumsområde			
Friområde			
Blandet formål			

I henhold til Kommuneplanen kan det i planlagt formålsområde være krav om plan.