

⇒ Høyde ⇒ V/H / NB | ⇒ P / SNU / Utkoplingsareal ⇒ Grense (PAS)

SITUASJONSKART

MED REGULERINGSPLAN

Reg.plannr.:

Adresse:

Gnr/Bnr: **53/79**

Tiltakshaver: Norwestor Bygg AS

Vedlegg D: 1.

KARMØY KOMMUNE

SEKTOR AREAL OG BYGGESAK



Målestokk: 1:500


Datum: Euref 89/UTM 32 Dato: 02.09.2020

Kartet kan inneholde feil, noen grenser er usikre.

Fargelagt kart må innsendes ved søknad eller melding.



Ammer Bygging

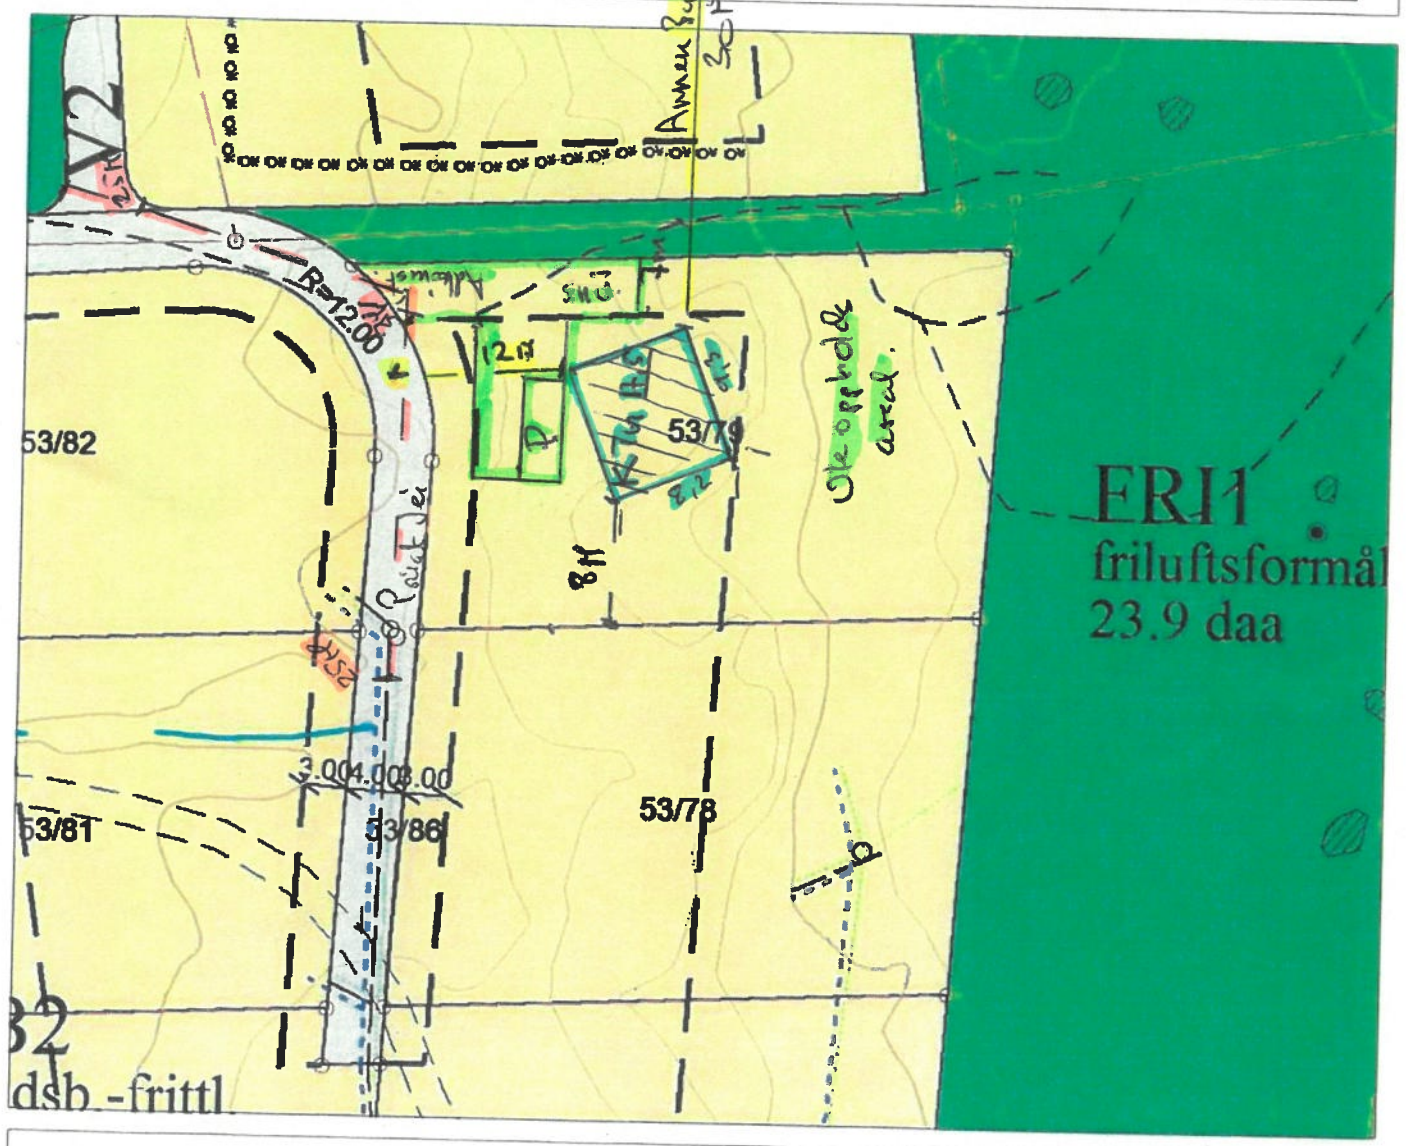

Tegnforklaring:

- Vegkant
- Høydekurve
- Eiendomsgrense målt
- Eiendomsgrense usikker
- Bygg -takflate
- Bygg -planlagt
- Høyspent, stolper
- Kommunale VA-ledninger

Reguleringsformål:

- Boliger
- Offentlig bebyggelse
- Forretning
- Naustbebyggelse
- Allmennyttig formål
- Industri/lager
- Friområde
- Garasjeanl./bensinst.
- Trafikkområde

- SKRAVERTE OMRÅDER**
- Fare
- Felles
- Spesialområde
- LINJER**
- Frisiktlinje
- Byggegrense
- Planens begrensning

SITUASJONSKART

MED REGULERINGSPLAN

KARMØY KOMMUNE

SEKTOR AREAL OG BYGGESAK



Reg.plannr.:

Adresse:

Gnr/Bnr:



Målestokk: 1:1000


Datum: Euref 89/UTM 32 Dato : 20.05.2020

Tiltakshaver:

Vedlegg D: 1 *oversiktskart med gøttest adkomst fra Jagesen*

Kartet kan inneholde feil, noen grenser er usikre.

Fargelagt kart må innsendes ved søknad eller melding.

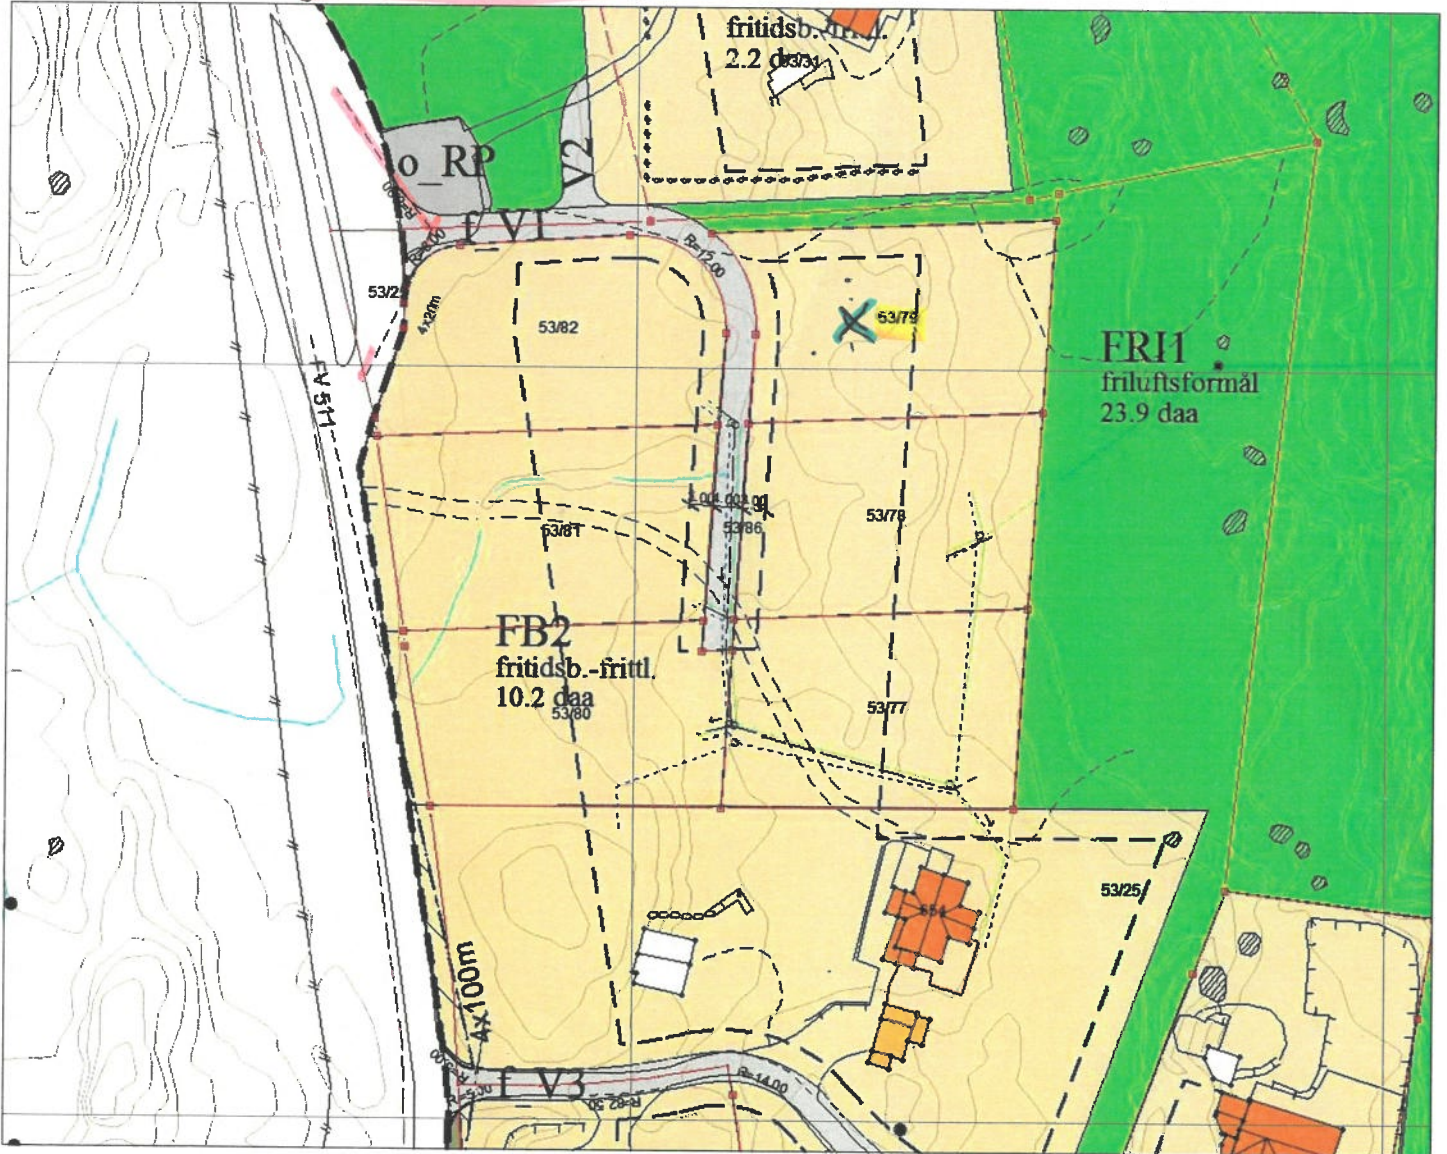

Tegnforklaring:

- Vegkant
- Høydekurve
- Eiendomsgrense målt
- Eiendomsgrense usikker
- Bygg -takflate
- Bygg -planlagt
- Høyspent, stolper
- Kommunale VA-ledninger

Reguleringsformål:

- Boliger
- Offentlig bebyggelse
- Forretning
- Naustbebyggelse
- Allmennyttig formål
- Industri/lager
- Friområde
- Garasjeanl./bensinst.
- Trafikkområde
- SKRAVERTE OMRÅDER
- Fare
- Felles
- Spesialområde
- LINJER
- Frisiktlinje
- Byggegrense
- Planens begrensning