


SNITT AA

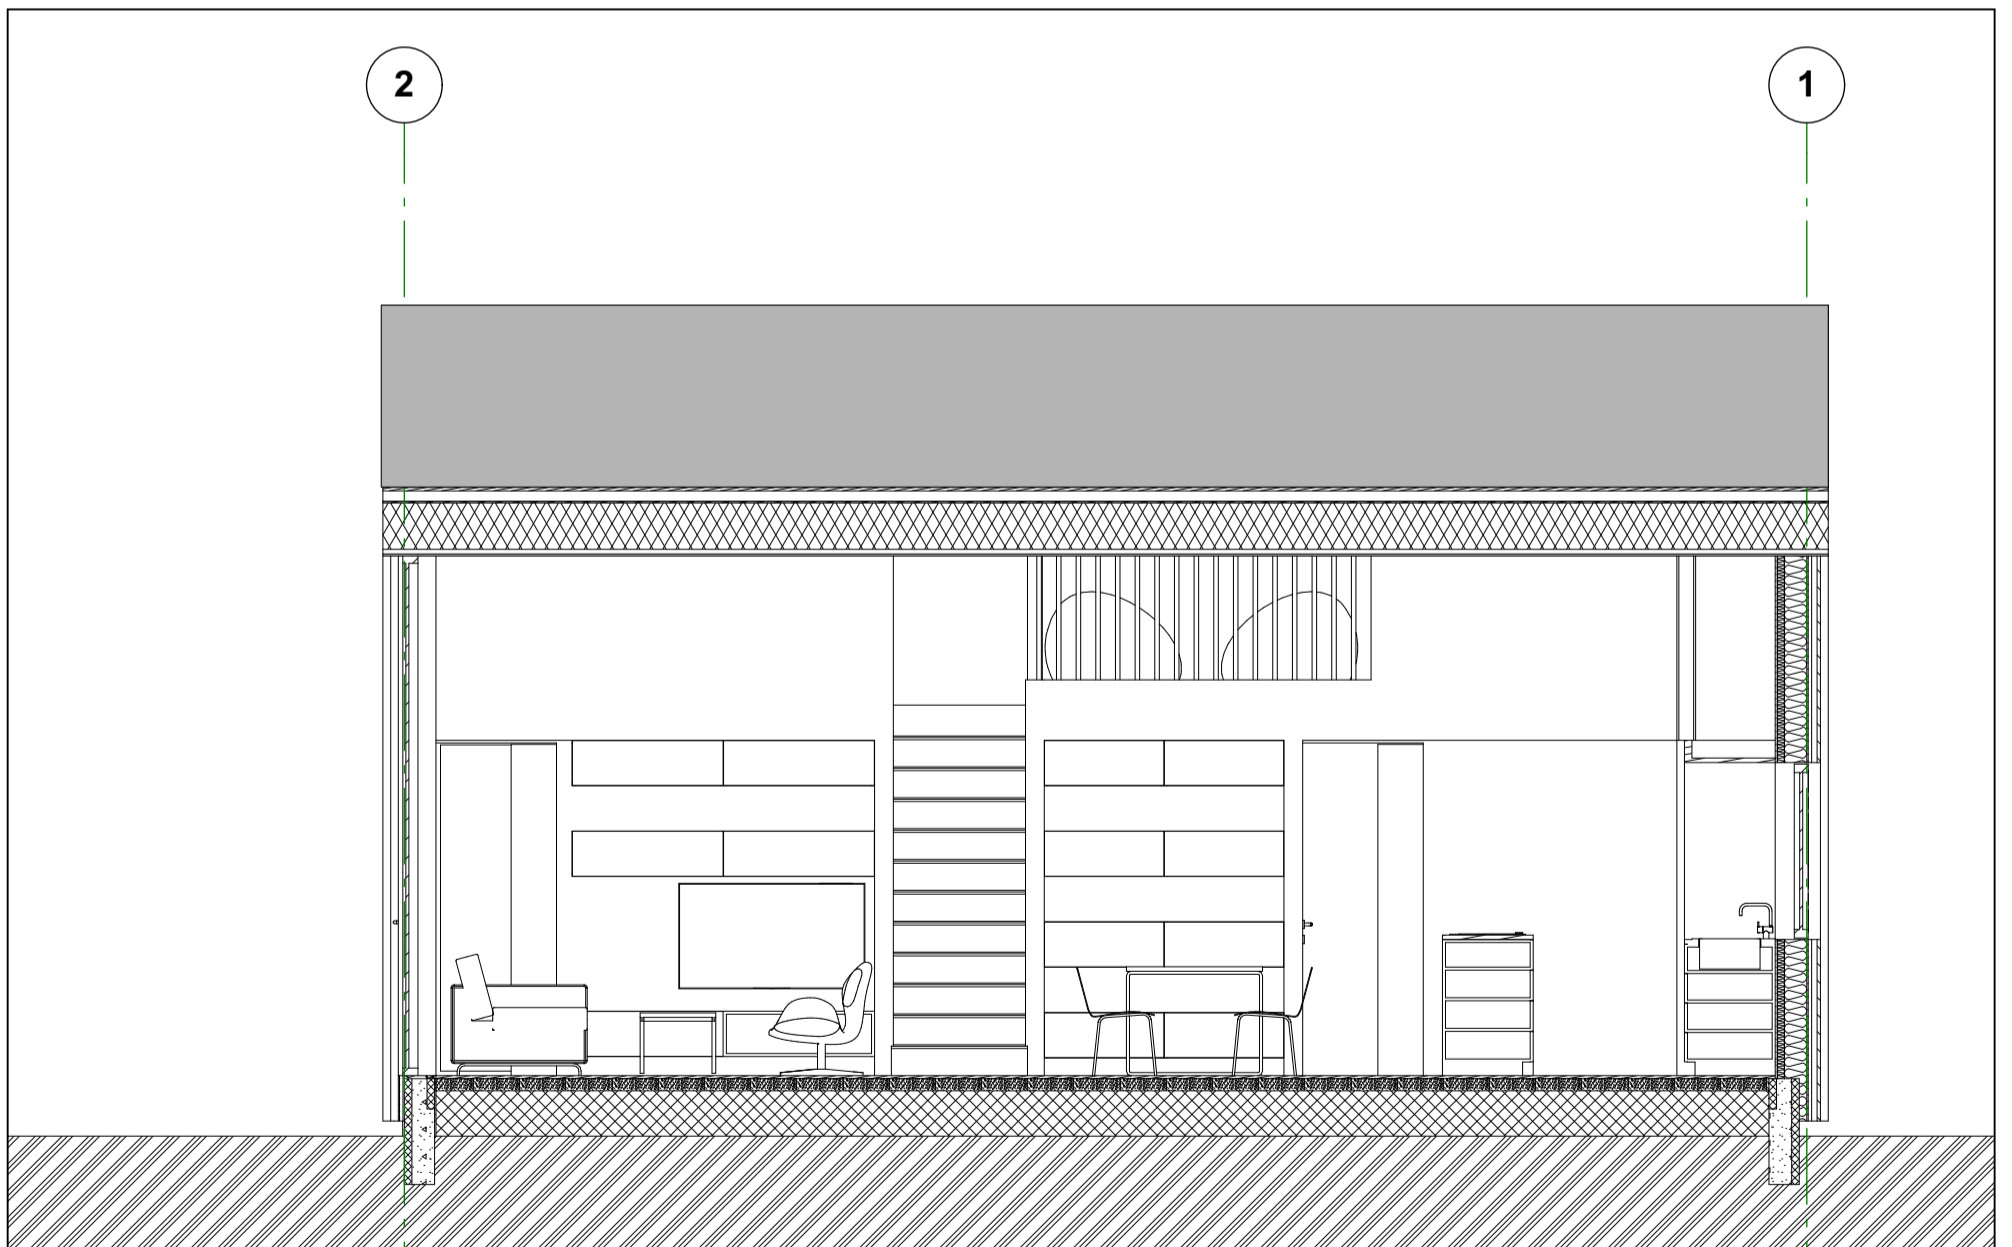

SNITT BB



Rev	Dato	Sign	Kommentar

Prosjekt: PROSJEKTNAMN/ADRESSE					
<small>Filplassering: /Volumes/RAMP 1/01 - RAMP Prosjekt/01 - Aktive Prosjekt/20-1978 Norvestor/01 - Prosjektfiler/1978_F80_S01.pln</small>					
Målestokk (A3): 1:50	Filnavn: 1978_F80_S01.pln	Sign.: TG	Kontroll: HV	Tegningsnr.: xx/xx_A30-101(-)	Prosjektnr.: 20-1978
Fase: Arbeidstegninger	Dato: XX.XX.20	Gnr./Bnr.: XX/XX	Type tegning: Snitt		
Revisjon nr.:					