



Matrikelrapport

MAT0011

Matrikelbrev

For matrikelenhet:

Kommune: 1146 - TYSVÆR

Gårdsnummer: 15

Bruksnummer: 120

Utskriftsdato/klokkeslett: 28.06.2016 kl. 13:45

Produsert av: Sissel Førre

Attestert av: Tysvær kommune

TYSVÆR KOMMUNE

Kart og oppmåling

Orientering om matrikelbrev

Matrikelbrevet er hjemlet i «Lov om egedomsregistrering» (matrikellova) av 17. juni 2005. Etter definisjonen i matrikellovens § 3 d) er matrikelbrevet en attestert utskrift av matrikelen som viser alle registrerte opplysninger om en matrikelenhet ved oppgitt dato.

Om fullstendighet og nøyaktighet i matrikelbrevet

Matrikelen ble etablert ved konvertering av data fra tidligere registre. Det kan variere hvor gode disse dataene er med hensyn på fullstendighet og nøyaktighet. I enkelte tilfeller kan grensepunkt og grenselinjer mangle helt eller delvis eller være feil registrert. Det kan også være feil og mangler ved registrert bygnings- og adresseinformasjon. Fullstendighet og stedfestingsnøyaktighet er generelt bedre innenfor enn utenfor tettbygd strøk. Vær oppmerksom på at for mange matrikelenheter og bygg hefter usikkerhet ved arealet som oppgis.

For utfyllende informasjon: www.kartverket.no/matrikelbrev

Matrikkelenhet

Matrikkelenhetstype: Grunneiendom

Bruksnavn:

22.06.2016

Etableringsdato:

0

Er tinglyst:

Ja

Har feste grunner:

Nei

Er seksjonert:

Nei

Arealrapport

Tekst

Beregn areaal for 15 / 120

Areal (m2) Kommentar

700,7

Eierforhold

Tinglyste eierforhold

Rolle

Hjemmelshaver

Status

Føds.d./org.nr
988944815

Navn

APARTOF AS

Bruksenhet

c/o Einar J. Mustaparta
Mustapartajordet 41
9403 HARSTAD

Andel

1 / 1

Forretninger

Forretningstype

Oppmålingsforretning

Arsak til feilretting

Tinglyst

Tinglysingsstatus

25.06.2016

Tinglysingsstatusdato

16.06.2016

Forretningsdato

21.06.2016

Matrikkelføringsdato

1146fos

Arealendring

-812,9

Matrikkelenhet

1146 - 15/49

Rolle

Avgiver

Mottaker

1146 - 15/121

813

Oppmålingsforretning

Tinglyst

25.06.2016

16.06.2016

21.06.2016

1146fos

Arealendring

-700,7

Matrikkelenhet

1146 - 15/49

Rolle

Avgiver

Mottaker

1146 - 15/120

700,7

Oversiktskart for 15 / 120


Målestokk 1:1 000
EUREF89 UTM Sone 32

6589800

6589750

6589700

6589650

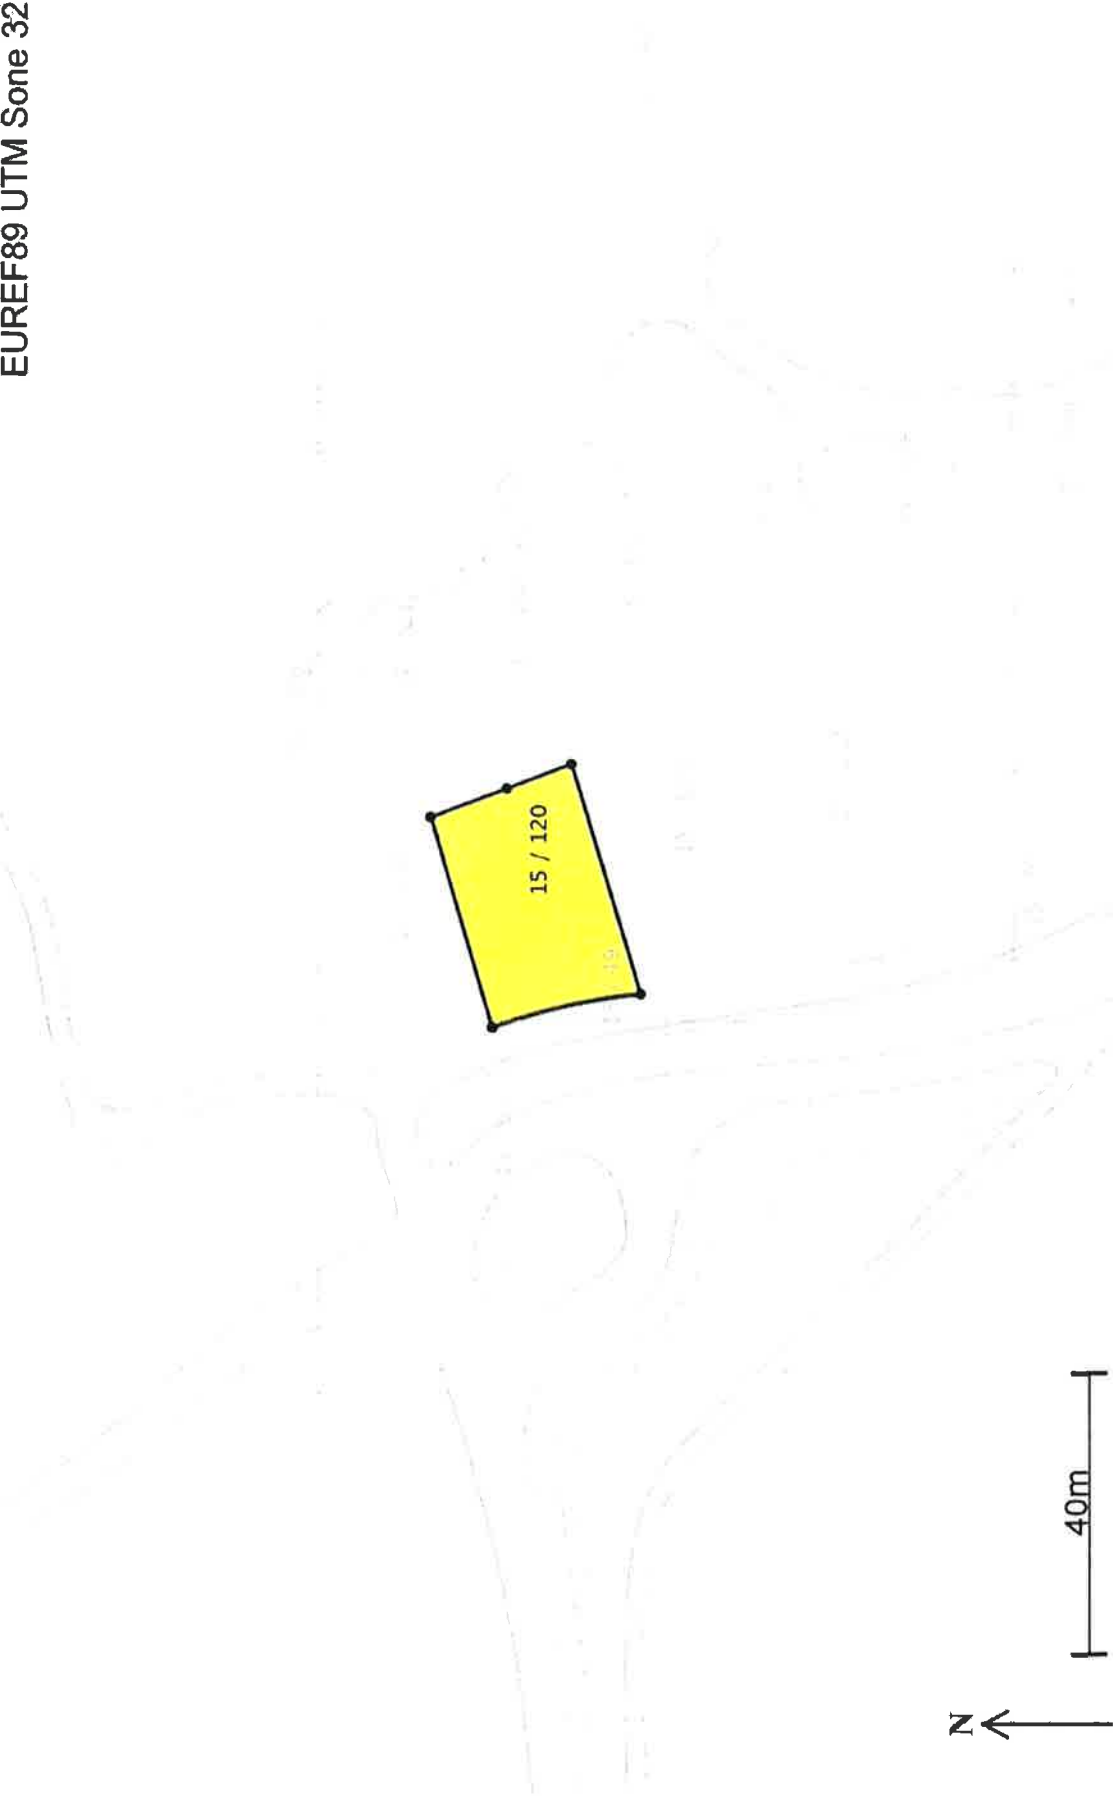

299850

299700


299750

299800

299850

Teig 1₁₁₉ (Hovedteig)
15 / 120

Målestokk 1:250
EUREF89 UTM Sone 32

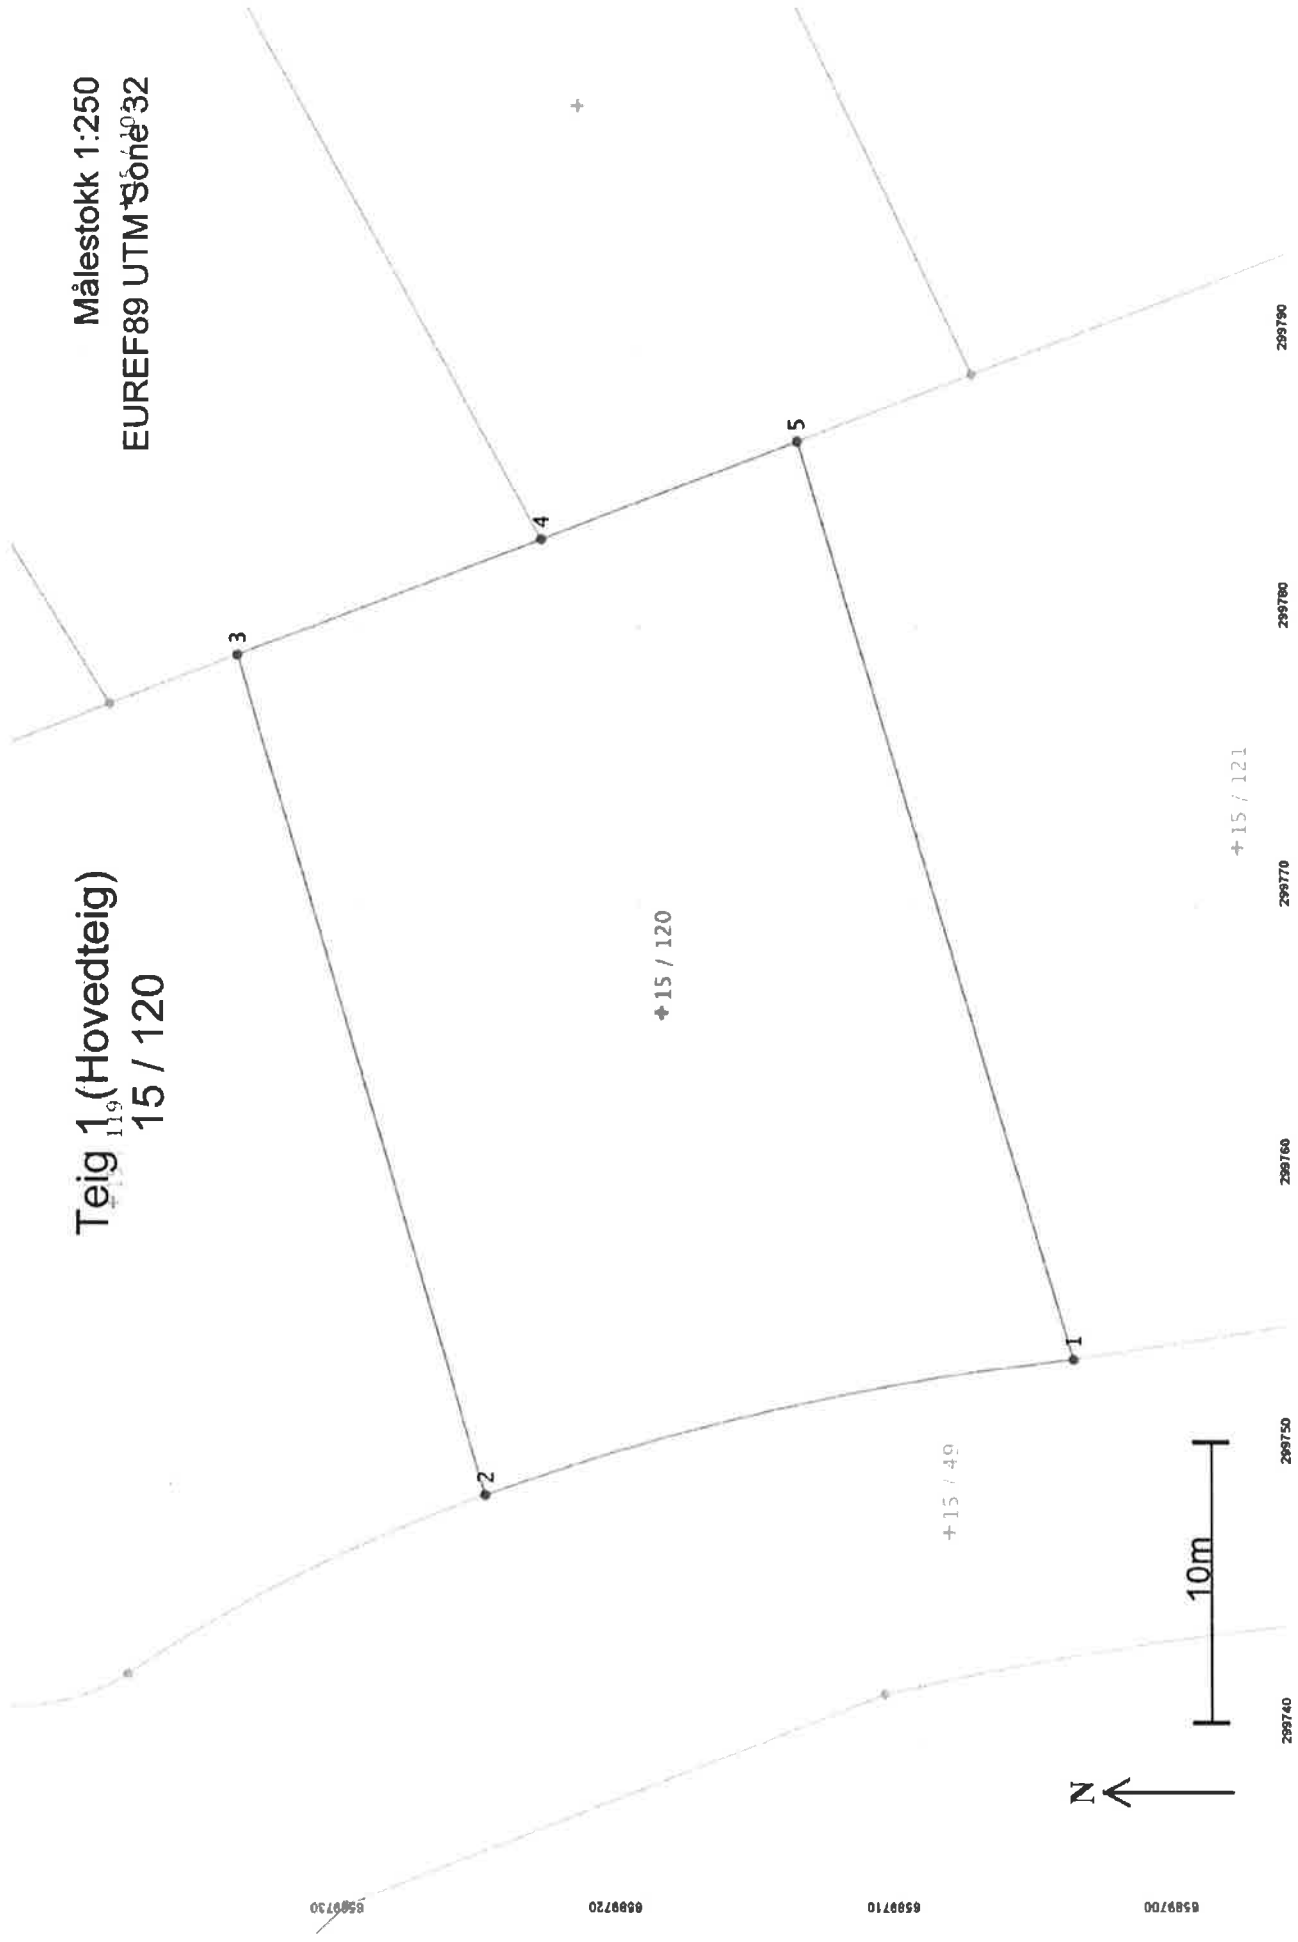

Areal og koordinater

Areal: 700,7 Arealmerknad:

Representasjonssystem: EUREF89 UTM Sone 32

Nord: 6589719 Øst: 299766

Grensepunkt / Grenselinje

Ytre avgrensning

Løpenr	Nord	Øst	Grensemerke nedsatt i / Lengde	Grensepunkttype / Hjelpelinjetype	Målemetode	Nøyaktighet	Radius
1	6589704,65	299753,73	Ikke spesifisert	Offentlig godkjent	96 GPS kinematisk (Real time kinematic)	10	-90,00
2	6589725,84	299748,90	21,79 Ikke hjelpelinje	Offentlig godkjent	96 GPS kinematisk (Real time kinematic)	10	
3	6589734,68	299779,01	31,38 Ikke hjelpelinje	Offentlig godkjent	96 GPS kinematisk (Real time kinematic)	10	
4	6589723,74	299783,17	11,70 Ikke hjelpelinje	Jord	96 GPS kinematisk (Real time kinematic)	10	
5	6589714,53	299786,68	9,86 Ikke hjelpelinje	Offentlig godkjent	96 GPS kinematisk (Real time kinematic)	10	
			34,40 Ikke hjelpelinje	Offentlig godkjent	96 GPS kinematisk (Real time kinematic)	10	