

195

223

222

220

Odlandsvegen




GISMARVIKVEGEN K4
Kartet kan innehalde feil
Målestokk 1:1750
TYSVÆR KOMMUNE OE


Gnr. 1	Bnr. 146	Festenr.
Representasjonspunkt (X, Y, Z) 144565,11 -34319,07		
Kartblad AH031-1-62		X Landsnett
Målestokk 1: 1000	Areal 7643,4 m ²	

MÅLEBREVKART

J.nr. 20/99
Målebrev nr. 1881

Punkt	X-koordinat	Y-koordinat	Lengde	Radius	Beskrivelse
200	144556,84	-34385,07	29,87	297,00	JORDM.
504	144582,10	-34369,16	45,94		JORDM.
506	144619,69	-34342,75	90,42		JORDM.
507	144580,36	-34261,33	69,83		JORDM.
412	144513,70	-34282,11	5,94		FJELLM.
201	144508,35	-34284,68	111,49		FJELLM.

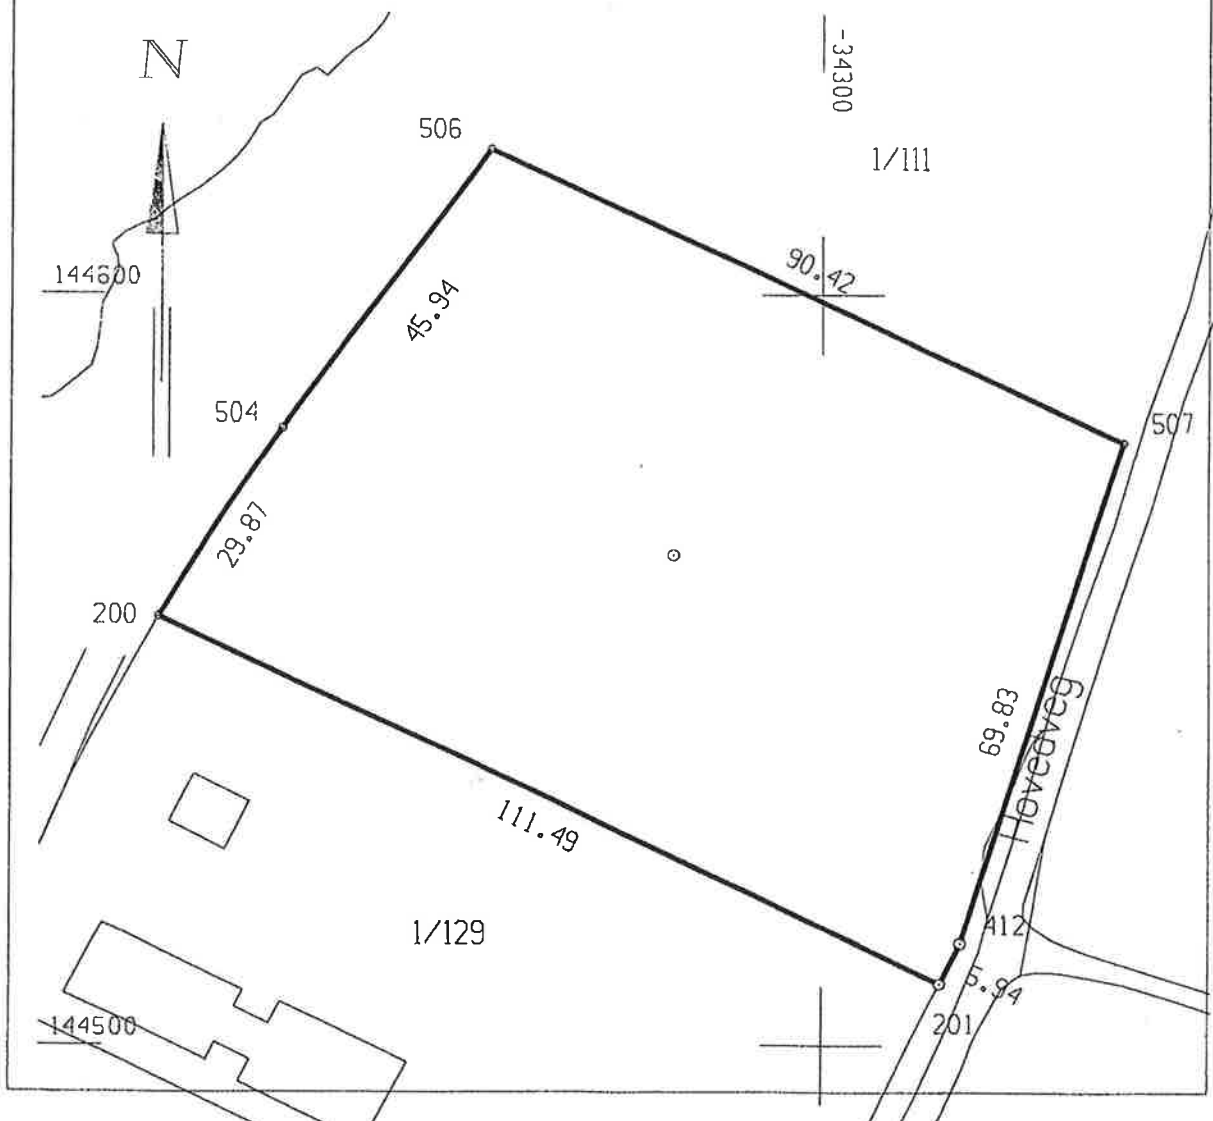

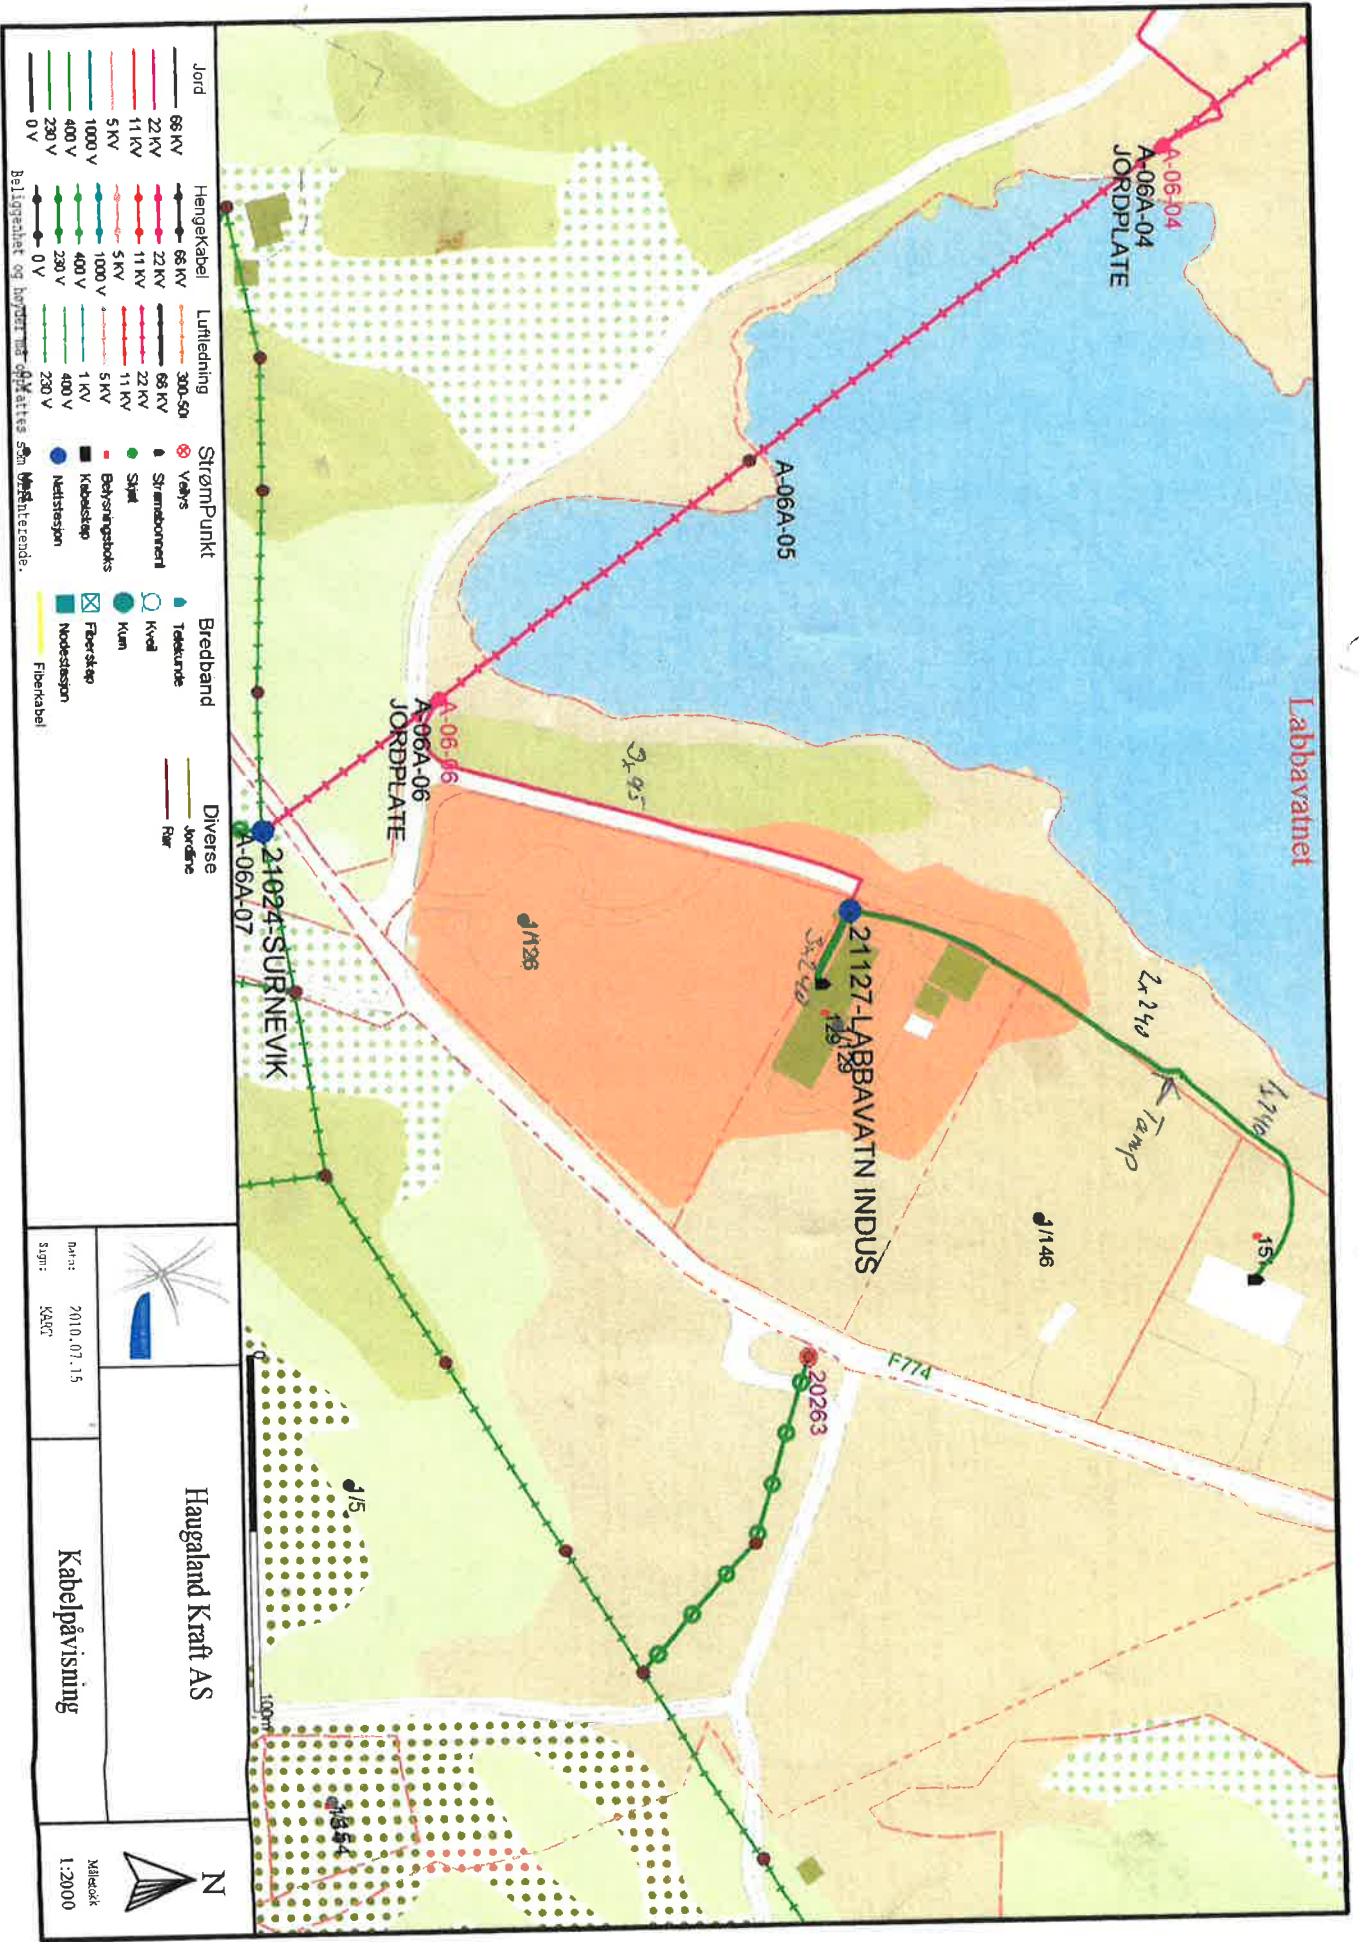

Labbavatinet

A-06A-04
JORDPLATE

A-06A-05

A-06A-06
JORDPLATE

21024 SURNEVIK
A-06A-07

21127-LABBAVATN INDUS

1/146

20263

F774

Haugaland Kraft AS

Kabelpåvisning

dato: 2010.07.15
skj: K&C

N
Målestokk
1:2000

Beliggenhet og høyder til objekter som vernetilvarende.

- | | | | | | |
|-------------|--------------------|--------------------|-------------------|-----------------|----------------|
| Jord | Hengsekabel | Luftledning | Strømpunkt | Bredband | Diverse |
| 68 kV | 68 kV | 300-50 | Veiplys | Telekunde | Jordline |
| 22 kV | 22 kV | 68 kV | Strømabonnement | Kveid | Rør |
| 11 kV | 11 kV | 22 kV | Sjukt | Kunn | |
| 5 kV | 5 kV | 11 kV | Behyringsstasjons | Fiberstasjon | |
| 1000 V | 1000 V | 5 kV | Kobleskap | Node-stasjon | |
| 400 V | 400 V | 1 kV | Nettstasjon | Fiberkabel | |
| 230 V | 230 V | 230 V | | | |
| 0 V | 0 V | | | | |